

BẢN VẼ THIẾT KẾ KỸ THUẬT

(BỘ MÔN NỘI THẤT)

TÊN CÔNG TRÌNH: TƯ VẤN THIẾT KẾ TRANG TRÍ SÀNH VĂN PHÒNG

ĐỊA ĐIỂM XÂY DỰNG: TẦNG 16, TÒA NHÀ VINACOMIN 3 P. DƯƠNG ĐÌNH NGHỆ, YÊN HÒA, HÀ NỘI

■ CHỦ ĐẦU TƯ	:	TỔNG CÔNG TY ĐIỆN LỰC TKV - CTCP
■ ĐƠN VỊ THIẾT KẾ	:	CÔNG TY CỔ PHẦN CÔNG NGHỆ VIỆT

10.2026

VIET TECHNOLOGIES JSC

OFFICE : 2nd FL VNCC BUILDING, 183 HUYNH THUC KHANG, HA NOI, VIET NAM

TEL (84 24) 3723 6666 - Website: <http://vietdecor.vn>



BẢN VẼ THIẾT KẾ KỸ THUẬT

(BỘ MÔN NỘI THẤT)

TÊN CÔNG TRÌNH: TƯ VẤN THIẾT KẾ TRANG TRÍ SẴNH VĂN PHÒNG
ĐỊA ĐIỂM XÂY DỰNG: TẦNG 16, TÒA NHÀ VINACOMIN 3 P. DƯƠNG ĐÌNH NGHỆ, YÊN HÒA, HÀ NỘI



TỔNG CÔNG TY ĐIỆN LỰC TKV-CTCP


CÔNG TY CỔ PHẦN CÔNG NGHỆ VIỆT (VIETDECOR)

Ký / Sign:

Ký / Sign:

DANH MỤC BẢN VẼ		
STT	MÃ BẢN VẼ	TÊN BẢN VẼ
1	FU-01	MẶT BẰNG HIỆN TRẠNG TẦNG 16
2	FU-02	MẶT BẰNG TRẦN HIỆN TRẠNG - TẦNG 16
3	FU-03	MẶT BẰNG TRẦN HIỆN TRẠNG - TẦNG LỬNG
4	FU-04	MẶT BẰNG SÀN HIỆN TRẠNG - TẦNG 16
5	FU-05	MẶT BẰNG PHÁ DỠ TRẦN - TẦNG 16
6	FU-06	MẶT BẰNG BỐ TRÍ NỘI THẤT - TẦNG 16
7	FU-07	MẶT BẰNG TRẦN CẢI TẠO - TẦNG 16
8	FU-08	CHI TIẾT THÔNG TẦNG
9	FU-09	CHI TIẾT VÁCH TRANG TRÍ PA-01
10	FU-10	CHI TIẾT TỦ QUẦY PANTRY CA-01
11	FU-11	CHI TIẾT TỦ QUẦY PANTRY CA-01
12	FU-12	CHI TIẾT TỦ QUẦY PANTRY CA-01
13	FU-13	CHI TIẾT TỦ QUẦY PANTRY CA-01
14	FU-14	CHI TIẾT TỦ QUẦY PANTRY CA-01
15	FU-15	CHI TIẾT TỦ QUẦY PANTRY CA-01
16	FU-16	CHI TIẾT CHẬU CÂY CA-02
17	FU-17	CHI TIẾT CHẬU CÂY TIỂU CẢNH CA-03
18	FU-18	CHI TIẾT TỦ VÁCH KÍ NIỆM CHƯƠNG CA-04
19	FU-19	CHI TIẾT QUẦY BAR BAR-01
20	FU-20	CHI TIẾT BÀN TRÀ TA-01
21	FU-21	CHI TIẾT BÀN BÀN BA-02
22	FU-22	CHI TIẾT SOFA SF-01
23	FU-23	CHI TIẾT GHẾ ARMCHAIR CH-01
24	FU-24	CHI TIẾT GHẾ CHẬU CÂY CH-02
25	FU-25	CHI TIẾT GHẾ BAR CH-03
26	FU-26	CHI TIẾT CỘT TRANG TRÍ C-01
27	FU-27	CHI TIẾT CỘT TRANG TRÍ C-01.1

GHI CHÚ - NOTES		
- NHÀ THẦU PHẢI RÀ SOÁT LẠI TOÀN BỘ BẢN VẼ MẶT BẰNG, CÁC CHI TIẾT KỸ THUẬT ĐỒNG THỜI ĐÁNH GIÁ SAI SỐT CÓ THỂ XÂY RA HAY CÁC CHI TIẾT KHÔNG CỎ TÍNH LOGIC. NẾU PHÁT HIỆN CÁC SAI SỐT TRÊN, NHÀ THẦU PHẢI BÁO NGAY CHO ĐƠN VỊ THIẾT KẾ. - NẾU CỎ BẮT KÌ THAY ĐỔI NÀO TRÊN BẢN VẼ HOẶC VỀ CÁC CHI TIẾT KỸ THUẬT, NHÀ THẦU PHẢI NHẬN ĐƯỢC VĂN BẢN CHẤP THUẬN TỪ PHÍA ĐƠN VỊ THIẾT KẾ. BẮT KÌ SAI SỐT NÀO DO NHÀ THẦU TỰ Ý THAY ĐỔI TRÁCH NHIỆM CHÍNH SẾ THUỘC VỀ NHÀ THẦU. - NẾU THẤY PHẢI THAY ĐỔI Ở KHU VỰC HOÀN THIÊN, NHÀ THẦU PHẢI SỬA CHỮA CẦN THẬN SAO CHO KHÔNG GÂY ẢNH HƯỞNG ĐẾN KẾT CẤU CÔNG TRÌNH. - NHÀ THẦU XÂY DỰNG PHẢI KIỂM TRA LẠI TOÀN BỘ KÍCH THƯỚC VÀ ĐIỀU KIỆN CỦA CÔNG TRƯỜNG.		
Date	FOR APPROVAL	
Revised Date	DESCRIPTION	APR.
GIẢI ĐOẠN STAGE		
HỒ SƠ TKKT		
CHỦ ĐẦU TƯ - OWNER		
TỔNG CÔNG TY ĐIỆN LỰC TKV - CTCP		
DỰ ÁN - PROJECT		
TƯ VẤN THIẾT KẾ TRANG TRÍ SÂNΗ VÁN PHÒNG		
Tầng 16, Tòa nhà Vinacomin, Số 3 Đường Đinh Nghệ, Phường Yên Hòa, Hà Nội.		
 ID Division - VietTECH Jsc Viet Technologies J.S.C CÔNG TY CP CÔNG NGHỆ VIỆT 2nd FL VNCC BUILDING, 183 HUYNH THUC KHANG - HANOI - VIETNAM TEL (84 24) 3723 6866 - Fax (84 24) 3847 2080 Email: contact@vietechn.com.vn website:www.vietdecor.vn		
GIÁM ĐỐC DIRECTOR	TRƯỞNG ĐỨC HIẾU	
CHỦ TRƯ CHIEF	TRẦN HỮU THỌ	
KIỂM CHECKED	TRẦN HỮU THỌ	
THIẾT KẾ DESIGNED	BÙI THANH TÂM	
VỀ DRAWN	BÙI LÊ TUYẾT	
TÊN BẢN VẼ - DRAWING TITLE		
DANH MỤC BẢN VẼ		
TỈ LỆ SCALE	---	
NGÀY VẼ DATE (DD.MM.YY)	27/10/2026	
SỐ BẢN VẼ DRAWING NO.	ID-FU-00	

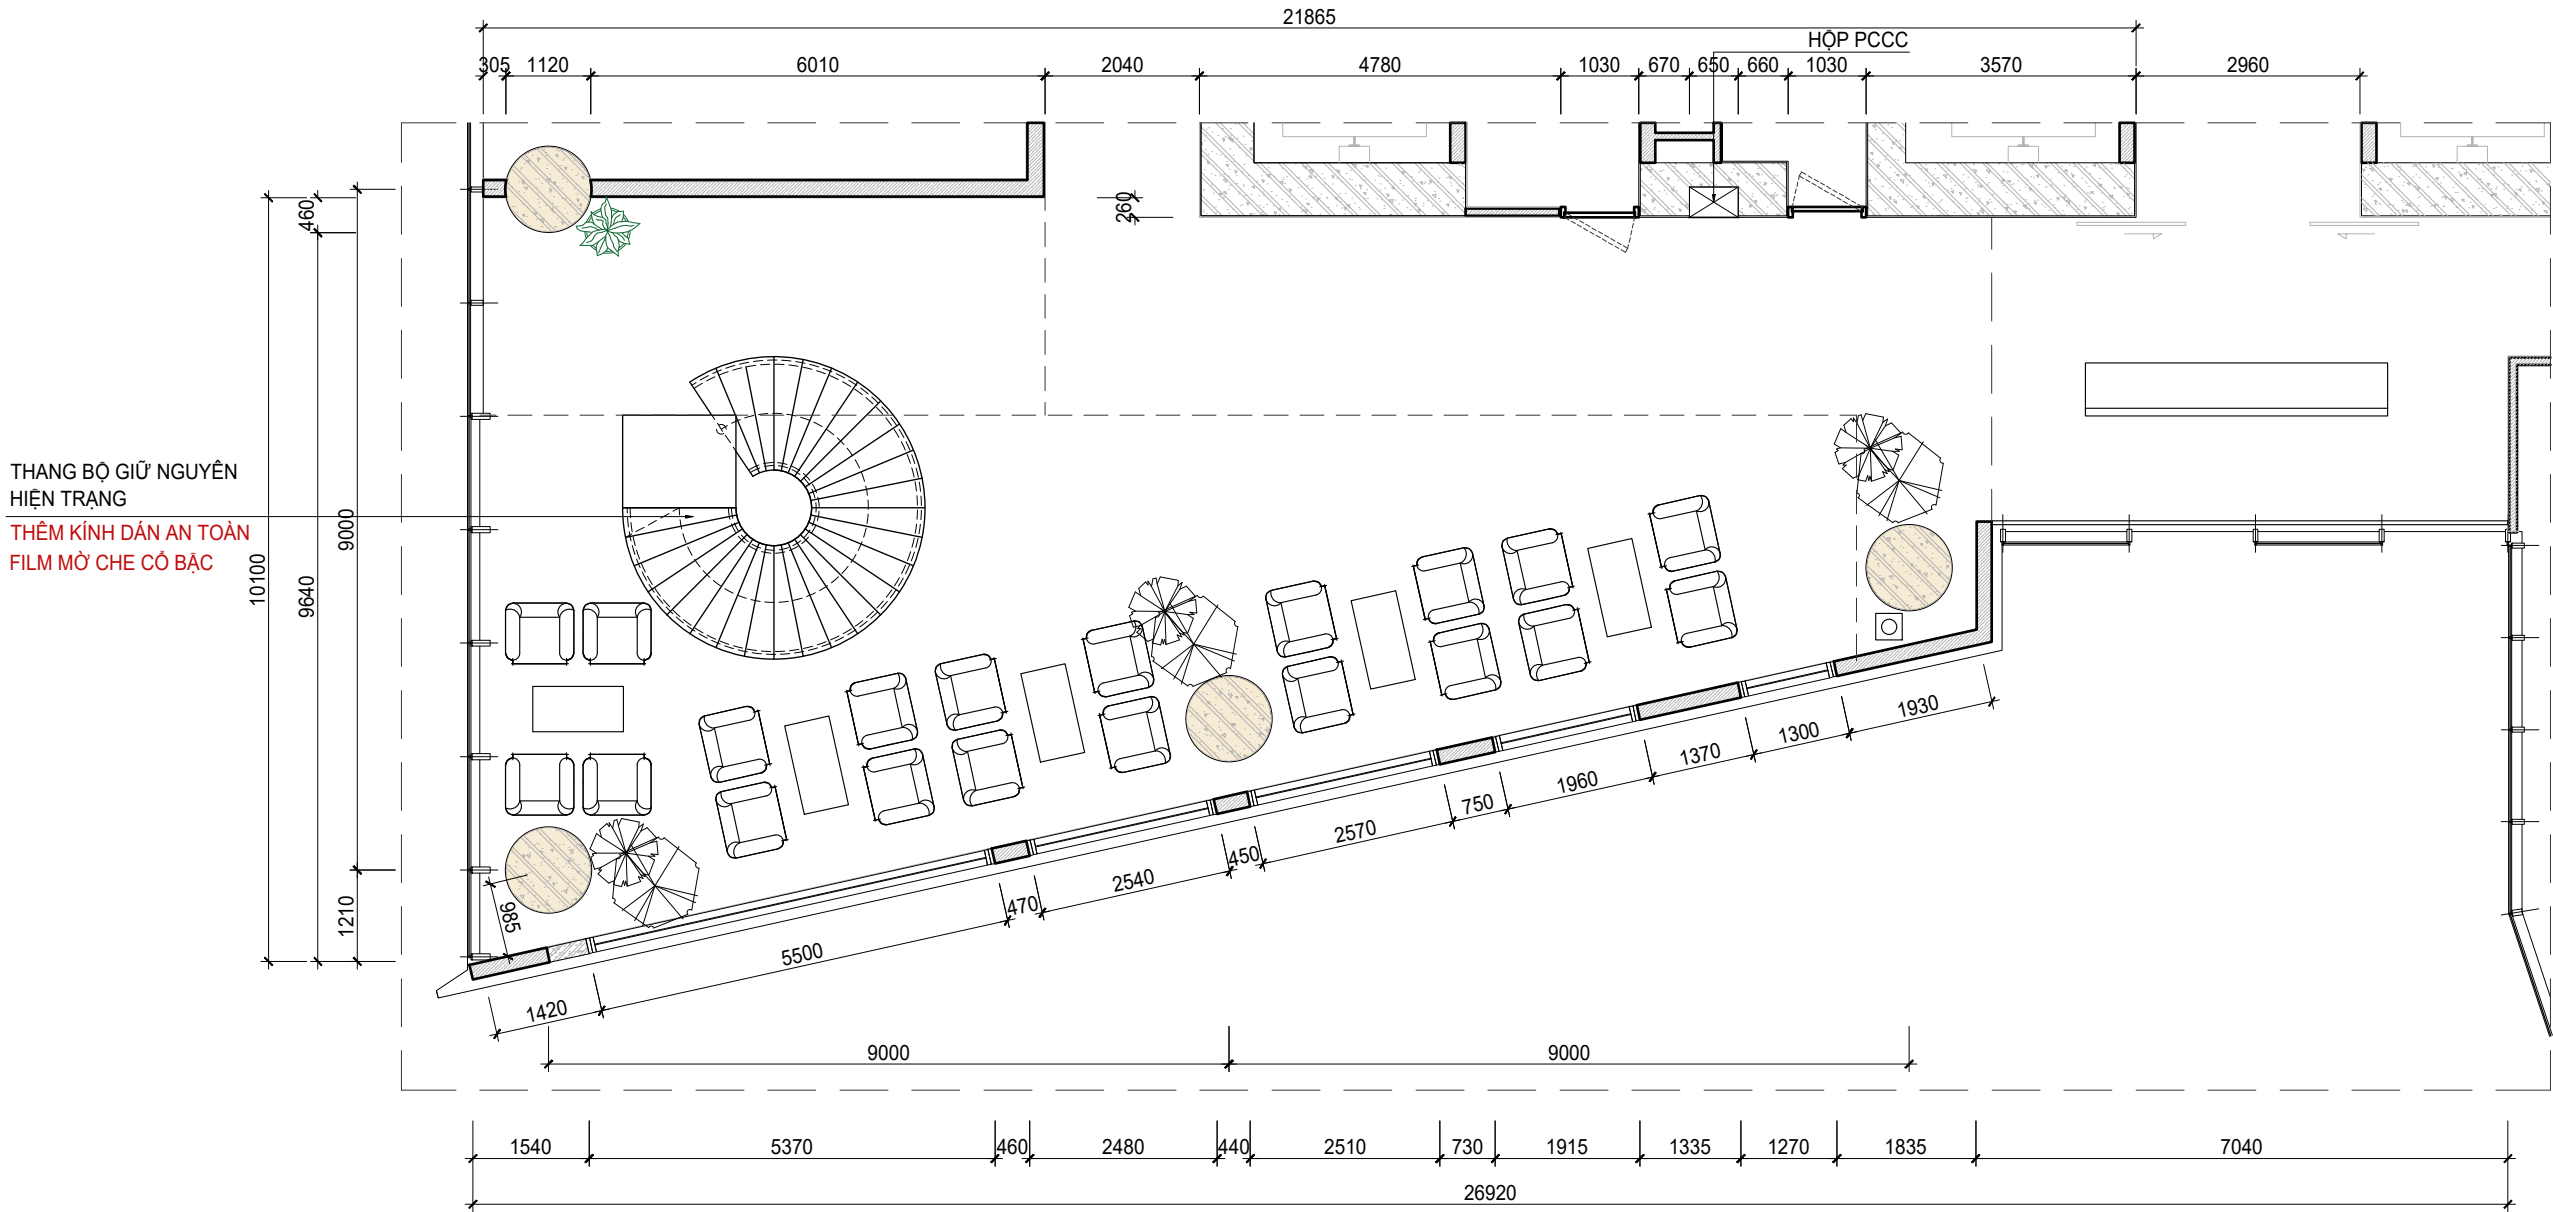


MẶT BẰNG HIỆN TRẠNG

GHỊ CHÚ - NOTES

- NHÀ THẦU PHẢI RÀ SOÁT LẠI TOÀN BỘ BẢN VẼ MẶT BẰNG, CÁC CHI TIẾT KỸ THUẬT ĐỒNG THỜI ĐÁNH GIÁ SAI SÓT CÓ THỂ XÂY RA HAY CÁC CHI TIẾT KHÔNG CÒ TÍNH LOGIC. NẾU PHÁT HIỆN CÁC SAI SÓT TRÊN, NHÀ THẦU PHẢI BÁO NGAY CHO ĐƠN VỊ THIẾT KẾ.
- NẾU CÓ BẤT KÌ THAY ĐỔI NÀO TRÊN BẢN VẼ HOẶC VẼ CÁC CHI TIẾT KỸ THUẬT, NHÀ THẦU PHẢI NHẬN ĐƯỢC VẤN BẢN CHẤP THUẬN TỪ PHÍA ĐƠN VỊ THIẾT KẾ. BẤT KÌ SAI SÓT NÀO DO NHÀ THẦU TỰ Ý THAY ĐỔI TRÁCH NHIỆM CHÍNH SẼ THUỘC VỀ NHÀ THẦU.
- NẾU THẤY PHẢI THAY ĐỔI Ở KHU VỰC HOÀN THIÊN, NHÀ THẦU PHẢI SỬA CHỮA CÁN THÂN SẠO CHO KHÔNG GÂY ẦM HƯỞNG ĐẾN KẾT CẤU CÔNG TRÌNH.
- NHÀ THẦU XÂY DỰNG PHẢI KIỂM TRA LẠI TOÀN BỘ KÍCH THƯỚC VÀ ĐIỀU KIỆN CỦA CÔNG TRƯỜNG.

Date	FOR APPROVAL	
Revised Date	DESCRIPTION	APR.
GIAI ĐOẠN STAGE		
HỒ SƠ TKKT		
CHỦ ĐẦU TƯ - OWNER		
TỔNG CÔNG TY ĐIỆN LỰC TKV - CTCP		
DỰ ÁN - PROJECT		
TƯ VẤN THIẾT KẾ TRANG TRÍ SÀNH VĂN PHÒNG		
Tầng 16, Tòa nhà Vinacomin, Số 3 Đường Đinh Nghĩ, Phường Yên Hòa, Hà Nội.		
ID Division - VietTECH Jsc		
VIET TECHNOLOGIES J.S.C		
CÔNG TY CP CÔNG NGHỆ VIỆT		
2nd FL VNCC BUILDING, 183 HUYNH THUC KHANG - HANOI - VIETNAM		
TEL (84 24) 3723 6666 - Fax (84 24) 3847 2060		
Email: contact@viettech.com.vn		
website: www.vietdecor.vn		
GIÁM ĐỐC DIRECTOR	TRƯƠNG ĐỨC HIẾU	
CHỦ TRÌ CHIEF	TRẦN HỮU THỌ	
KIỂM CHECKED	TRẦN HỮU THỌ	
THIẾT KẾ DESIGNED	BÙI THANH TÂM	
VẼ DRAWN	BÙI LÊ TUYẾT	
TÊN BẢN VẼ - DRAWING TITLE		
MẶT BẰNG HIỆN TRẠNG TẦNG 16		
TỈ LỆ SCALE	1/100@A3	
NGÀY VẼ DATE (DD.MM.YY)	27/10/2026	
SỐ BẢN VẼ DRAWING NO.	ID-FU-01	

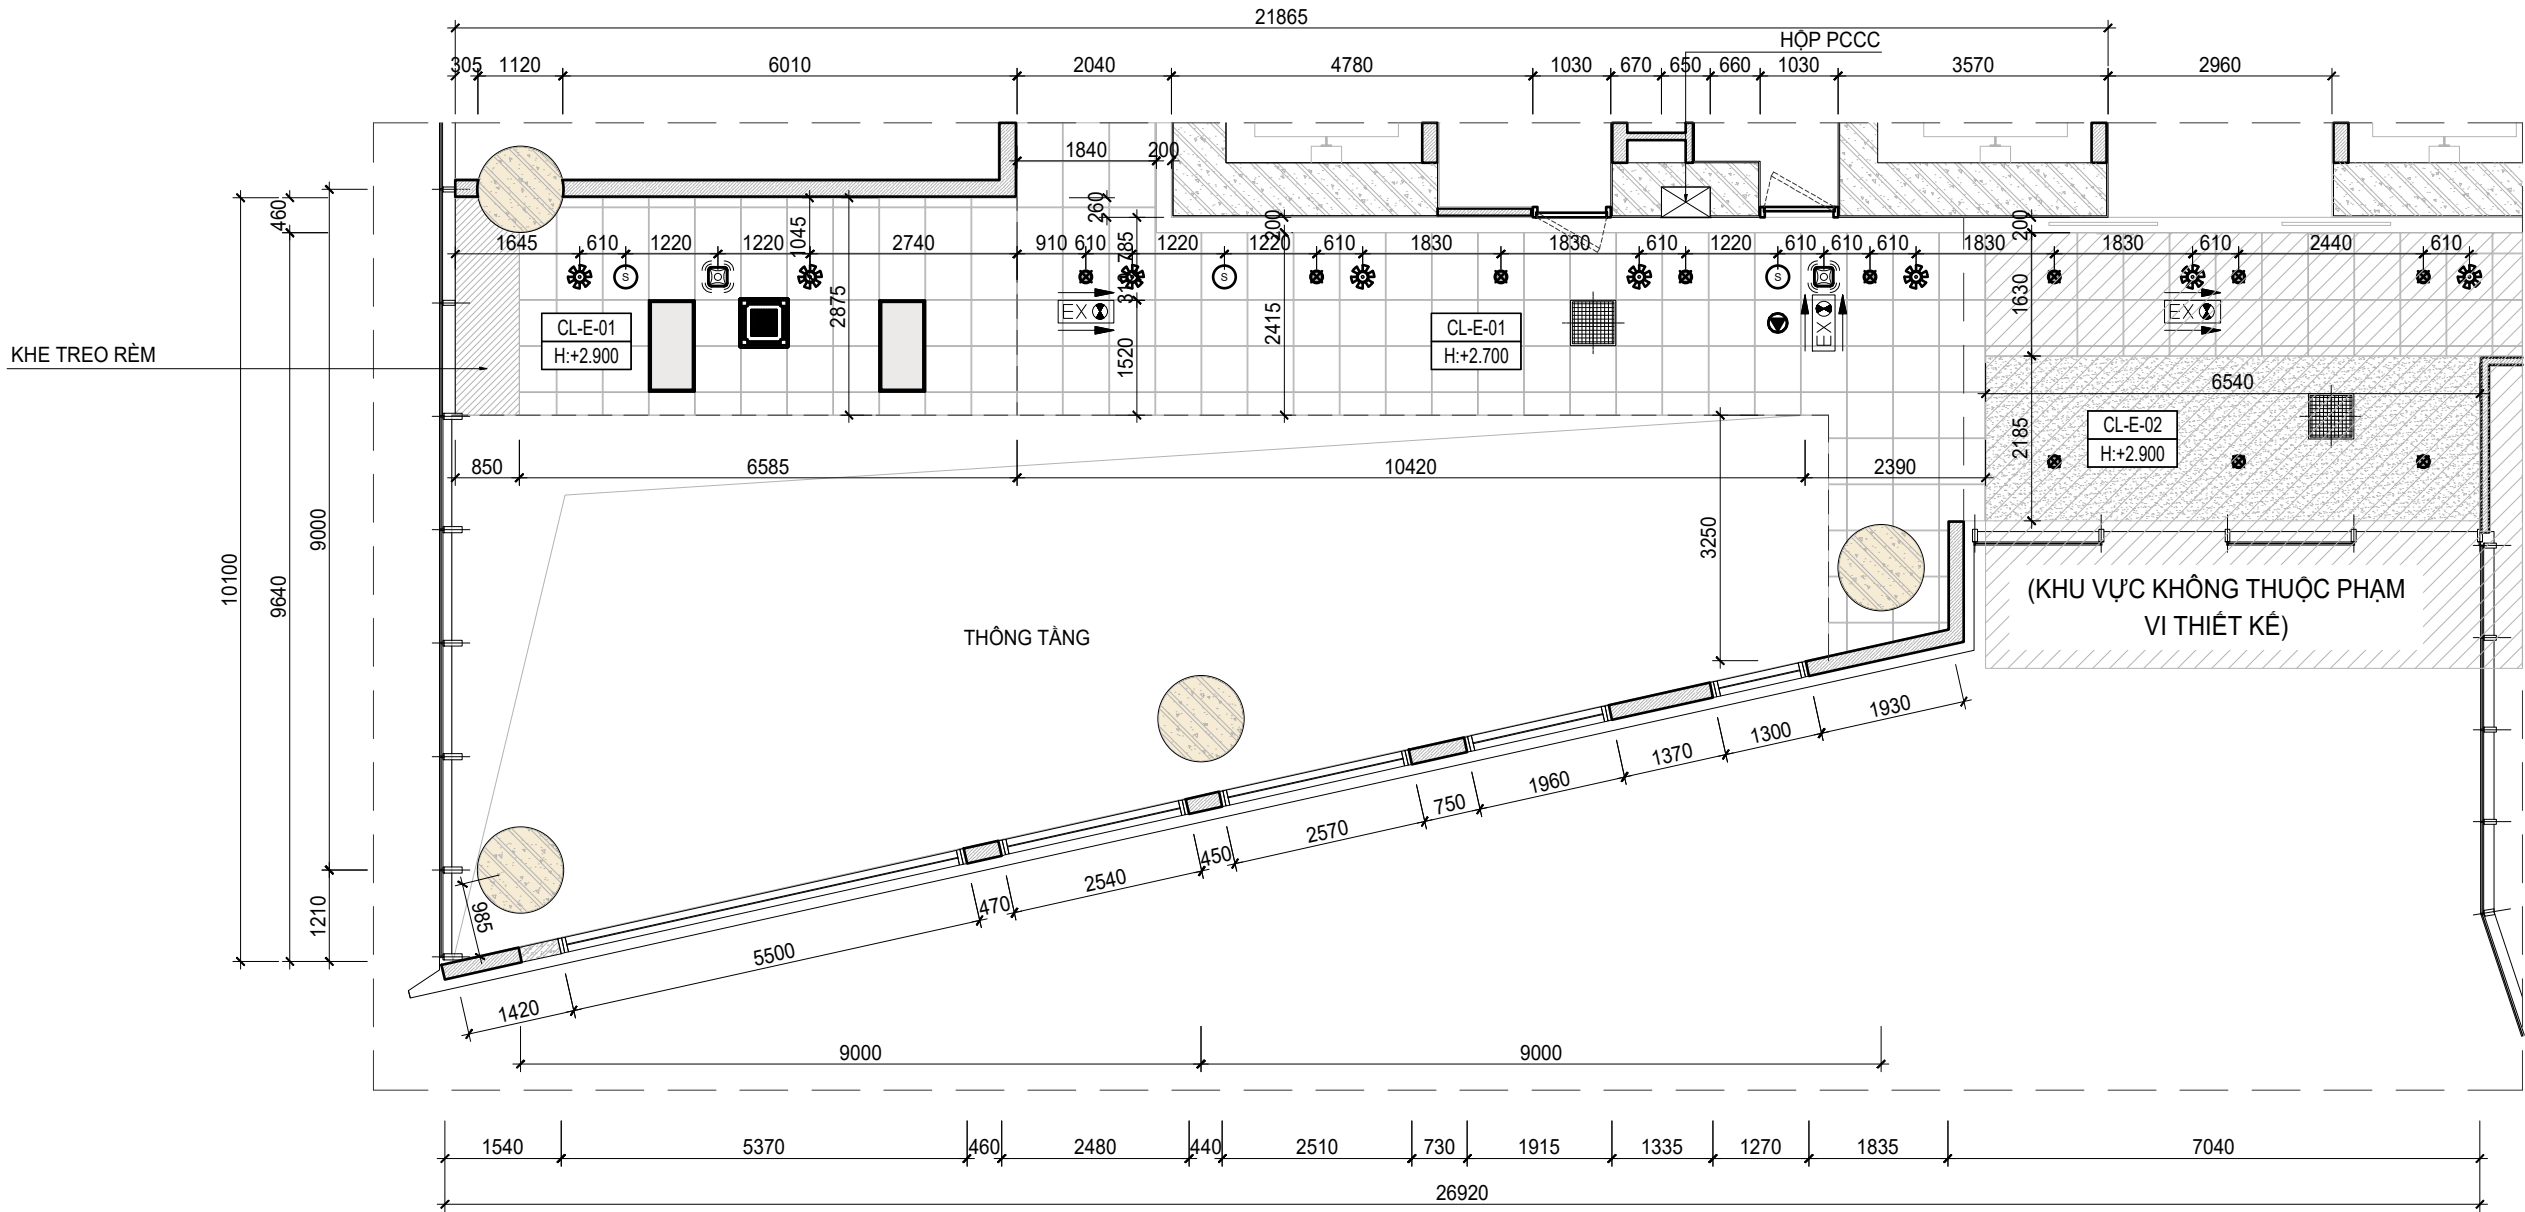


MẶT BẰNG TRẦN HIỆN TRẠNG - TẦNG 16

KÍ HIỆU	GHI CHÚ	KÍ HIỆU	GHI CHÚ	KÍ HIỆU	GHI CHÚ
H:+0.000	COTE TRẦN HOÀN THIỆN SO VỚI COTE SÀN HOÀN THIỆN	☒	ĐÈN DOWNLIGHT HIỆN TRẠNG	⊙	ĐẦU BẢO KHỎI TỰ ĐỘNG
CL-E-01	TRẦN THẢ THẠCH CAO 600X600	□	ĐÈN LED PANEL 600X1200 HIỆN TRẠNG	EX	ĐÈN EXIT
CL-E-02	TRẦN THẠCH CAO XƯƠNG CHÌM	☼	THIẾT BỊ KÍCH SÓNG	☼	CỬA HỒI
		🔊	LOA ÂM TRẦN	☼	ĐIỀU HÒA CASSETTE
		☼	SPRINKLE HƯỚNG XUỐNG		

GHỊ CHÚ - NOTES

- NHÀ THẦU PHẢI RÀ SOÁT LẠI TOÀN BỘ BẢN VẼ MẶT BẰNG, CÁC CHI TIẾT KỸ THUẬT ĐỒNG THỜI ĐÁNH GIÁ SAI SÓT CÓ THỂ XẢY RA HAY CÁC CHI TIẾT KHÔNG CÒ TÍNH LOGIC. NẾU PHÁT HIỆN CÁC SAI SÓT TRÊN, NHÀ THẦU PHẢI BẢO NGAY CHO ĐƠN VỊ THIẾT KẾ.
- NẾU CÓ BẤT KÌ THAY ĐỔI NÀO TRÊN BẢN VẼ HOẶC VẼ CÁC CHI TIẾT KỸ THUẬT, NHÀ THẦU PHẢI NHẬN ĐƯỢC VẤN BẢN CHẬP THUAN TỪ PHÍA ĐƠN VỊ THIẾT KẾ. BẤT KÌ SAI SÓT NÀO DO NHÀ THẦU TỰ Ý THAY ĐỔI TRÁCH NHIỆM CHÍNH SẼ THUỘC VỀ NHÀ THẦU.
- NẾU THẤY PHẢI THAY ĐỔI Ở KHU VỰC HOÀN THIỆN, NHÀ THẦU PHẢI SỬA CHỮA CÁN THÂN SAO CHO KHÔNG GÂY ẦM HƯỞNG ĐẾN KẾT CẤU CÔNG TRÌNH.
- NHÀ THẦU XÂY DỰNG PHẢI KIỂM TRA LẠI TOÀN BỘ KÍCH THƯỚC VÀ ĐIỀU KIỆN CỦA CÔNG TRƯỜNG.

Date	FOR APPROVAL	
Revised Date	DESCRIPTION	APR.
GIAI ĐOẠN STAGE		
HỒ SƠ TKKT		
CHỦ ĐẦU TƯ - OWNER		
TỔNG CÔNG TY ĐIỆN LỰC TKV - CTCP		
DỰ ÁN - PROJECT		
TƯ VẤN THIẾT KẾ TRANG TRÍ SÀNH VĂN PHÒNG		
Tầng 16, Tòa nhà Vinacomin, Số 3 Đường Đinh Nghĩa, Phường Yên Hòa, Hà Nội.		
 ID Division - VietTECH Jsc VIET TECHNOLOGIES J.S.C CÔNG TY CP CÔNG NGHỆ VIỆT 2nd FL VNCC BUILDING, 183 HUYỀN THỰC KHANG - HÀ NỘI - VIỆT NAM TEL (84 24) 3723 6666 - Fax (84 24) 3847 2060 Email: contact@viettech.com.vn website: www.vietdecor.vn		
GIÁM ĐỐC DIRECTOR	TRƯỞNG ĐỨC HIỆU	
CHỦ TRÌ CHIEF	TRẦN HỮU THỌ	
KIỂM CHECKED	TRẦN HỮU THỌ	
THIẾT KẾ DESIGNED	BÙI THANH TÂM	
VẼ DRAWN	BÙI LÊ TUYẾT	
TÊN BẢN VẼ - DRAWING TITLE		
MẶT BẰNG TRẦN HIỆN TRẠNG TẦNG 16		
TỈ LỆ SCALE	1/100@A3	
NGÀY VẼ DATE (DD.MM.YY)	27/10/2026	
SỐ BẢN VẼ DRAWING NO.	ID-FU-02	

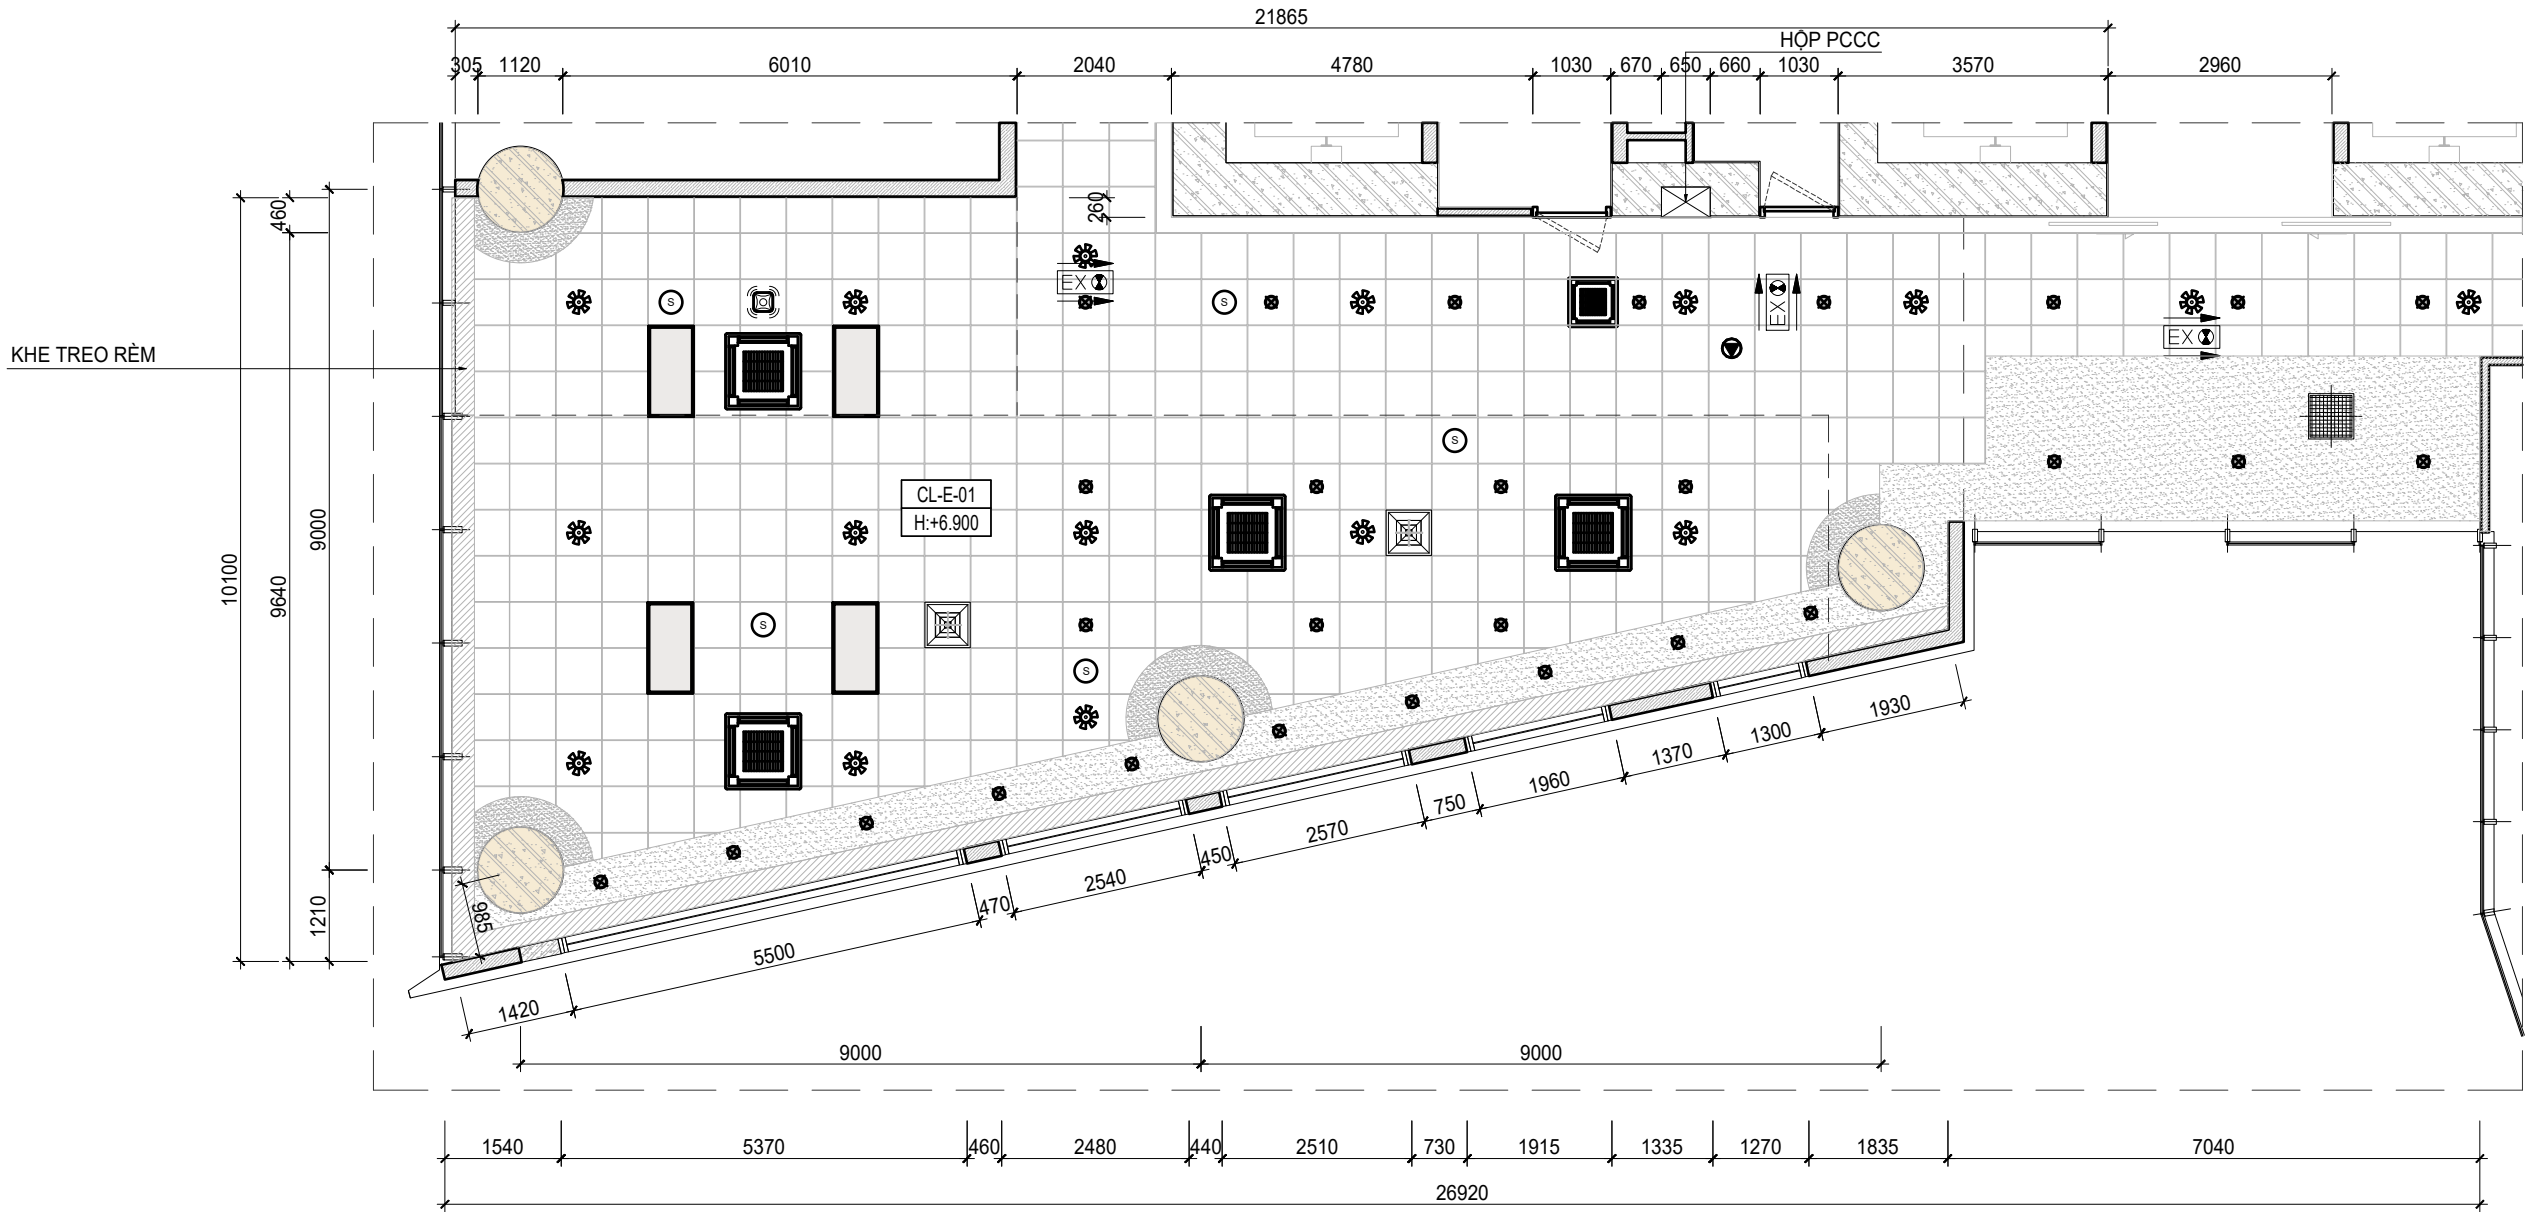

MẶT BẰNG TRẦN HIỆN TRẠNG- TẦNG LỬNG

(GIỮ NGUYÊN HIỆN TRẠNG, THAY THẾ HỆ RÈM KÉO TAY THỦ CÔNG THÀNH HỆ RÈM TỰ ĐỘNG 1 BẢNG ĐIỀU KHIỂN)

KÍ HIỆU	GHI CHÚ	KÍ HIỆU	GHI CHÚ	KÍ HIỆU	GHI CHÚ	KÍ HIỆU	GHI CHÚ
H:+0.000	COTE TRẦN HOÀN THIỆN SO VỚI COTE SÀN HOÀN THIỆN	☒	ĐÈN DOWNLIGHT HIỆN TRẠNG	☼	SPRINKLE HƯỚNG XUỐNG	☒	CỬA HÒI
CL-E-01	TRẦN THẢ THẠCH CAO 600X600	☐	ĐÈN LED PANEL 600X1200 HIỆN TRẠNG	⊙	ĐẦU BẢO KHỎI TỰ ĐỘNG	☒	CỬA CÁP
CL-E-02	TRẦN THẠCH CAO XƯƠNG CHÌM	☐	THIẾT BỊ KÍCH SÓNG	EX	ĐÈN EXIT	☒	ĐIỀU HÒA CASSETTE
		🔊	LOA ÂM TRẦN				


GHI CHÚ - NOTES

- NHÀ THẦU PHẢI RÀ SOÁT LẠI TOÀN BỘ BẢN VẼ MẶT BẰNG, CÁC CHI TIẾT KỸ THUẬT ĐỒNG THỜI ĐÁNH GIÁ SAI SÓT CÓ THỂ XẢY RA HAY CÁC CHI TIẾT KHÔNG CÒ TÍNH LOGIC. NẾU PHÁT HIỆN CÁC SAI SÓT TRÊN, NHÀ THẦU PHẢI BẢO NGAY CHO ĐƠN VỊ THIẾT KẾ.
- NẾU CÓ BẤT KÌ THAY ĐỔI NÀO TRÊN BẢN VẼ HOẶC VẼ CÁC CHI TIẾT KỸ THUẬT, NHÀ THẦU PHẢI NHẬN ĐƯỢC VẤN BẢN CHẤP THUẬN TỪ PHÍA ĐƠN VỊ THIẾT KẾ. BẤT KÌ SAI SÓT NÀO DO NHÀ THẦU TỰ Ý THAY ĐỔI TRÁCH NHIỆM CHÍNH SẼ THUỘC VỀ NHÀ THẦU.
- NẾU THẤY PHẢI THAY ĐỔI Ở KHU VỰC HOÀN THIÊN, NHÀ THẦU PHẢI SỬA CHỮA CÁN THÂN SAO CHO KHÔNG GÂY ẢNH HƯỞNG ĐẾN KẾT CẤU CÔNG TRÌNH.
- NHÀ THẦU XÂY DỰNG PHẢI KIỂM TRA LẠI TOÀN BỘ KÍCH THƯỚC VÀ ĐIỀU KIỆN CỦA CÔNG TRƯỜNG.

Date	FOR APPROVAL	
Revised Date	DESCRIPTION	APR.
GIAI ĐOẠN STAGE		
HỒ SƠ TKKT		
CHỦ ĐẦU TƯ - OWNER		
TỔNG CÔNG TY ĐIỆN LỰC TKV - CTCP		
DỰ ÁN - PROJECT		
TƯ VẤN THIẾT KẾ TRANG TRÍ SÀNH VĂN PHÒNG		
Tầng 16, Tòa nhà Vinacomin, Số 3 Đường Đinh Nghĩ, Phường Yên Hòa, Hà Nội.		
ID Division - VietTECH Jsc		
VIET TECHNOLOGIES J.S.C CÔNG TY CP CÔNG NGHỆ VIỆT 2nd FL VNCC BUILDING, 183 HUYNH THUC KHANG - HANOI - VIETNAM TEL (84 24) 3723 6666 - Fax (84 24) 3847 2060 Email: contact@viettech.com.vn website: www.vietdecor.vn		
GIÁM ĐỐC DIRECTOR	TRƯỞNG ĐỨC HIỆU	
CHỦ TRÌ CHIEF	TRẦN HỮU THỌ	
KIỂM CHECKED	TRẦN HỮU THỌ	
THIẾT KẾ DESIGNED	BÙI THANH TÂM	
VẼ DRAWN	BÙI LÊ TUYẾT	
TÊN BẢN VẼ - DRAWING TITLE		
MẶT BẰNG TRẦN HIỆN TRẠNG TẦNG LỬNG		
TỈ LỆ SCALE	1/100@A3	
NGÀY VẼ DATE (DD.MM.YY)	27/10/2026	
SỐ BẢN VẼ DRAWING NO.	ID-FU-03	



GHI CHÚ - NOTES		
-NHÀ THẦU PHẢI RÀ SOÁT LẠI TOÀN BỘ BẢN VẼ MẶT BẰNG, CÁC CHI TIẾT KỸ THUẬT ĐỒNG THỜI ĐÁNH GIÁ SAI SỐ CÓ THỂ XẢY RA HAY CÁC CHI TIẾT KHÔNG CỎ TÍNH LOGIC. NẾU PHÁT HIỆN CÁC SAI SỐ TRÊN, NHÀ THẦU PHẢI BÁO NGAY CHO ĐƠN VỊ THIẾT KẾ. - NẾU CÓ BẤT KÌ THAY ĐỔI NÀO TRÊN BẢN VẼ HOẶC VỀ CÁC CHI TIẾT KỸ THUẬT, NHÀ THẦU PHẢI NHẬN ĐƯỢC VĂN BẢN CHẤP THUẬN TỪ PHÍA ĐƠN VỊ THIẾT KẾ. BẤT KÌ SAI SỐ NÀO DO NHÀ THẦU TỰ Ý THAY ĐỔI TRÁCH NHIỆM CHÍNH SẴ THUỘC VỀ NHÀ THẦU. - NẾU THẦY PHẢI THAY ĐỔI Ở KHU VỰC HOÀN THIÊN, NHÀ THẦU PHẢI SỬA CHỮA CÁN THÂN SAO CHO KHÔNG GÂY ẢNH HƯỞNG ĐẾN KẾT CẤU CÔNG TRÌNH. - NHÀ THẦU XÂY DỰNG PHẢI KIỂM TRA LAI TOÀN BỘ KỊCH THUỐC VÀ ĐIỀU KIỆN CỦA CÔNG TRƯỜNG.		
Date	FOR APPROVAL	
Revised Date	DESCRIPTION	APR.
GIAI ĐOẠN STAGE		
HỒ SƠ TKKT		
CHỦ ĐẦU TƯ - OWNER		
TỔNG CÔNG TY ĐIỆN LỰC TKV - CTCP		
DỰ ÁN - PROJECT		
TƯ VẤN THIẾT KẾ TRANG TRÍ SÂN VÁN PHÒNG		
Tầng 16, Tòa nhà Vinacomin, Số 3 Đường Đinh Nghĩ, Phường Yên Hòa, Hà Nội.		
 ID Division - VietTECH Jsc VINET TECHNOLOGIES J.S.C CÔNG TY CP CÔNG NGHỆ VIỆT 2nd FL VNCC BUILDING, 183 HUYNH THỨC KHANG - HANOI - VIETNAM TEL (84 24) 3723 6666 - Fax (84 24) 3847 2060 Email: contact@viettech.com.vn website:www.vietdecor.vn		
GIÁM ĐỐC DIRECTOR	TRƯƠNG ĐỨC HIẾU	
CHỦ TRÌ CHIEF	TRẦN HỮU THỌ	
KIỂM CHECKED	TRẦN HỮU THỌ	
THIẾT KẾ DESIGNED	BÙI THANH TÂM	
VỀ DRAWN	BÙI LÊ TUYẾT	
TÊN BẢN VẼ - DRAWING TITLE		
MẶT BẰNG SẢN HIỆN TRANG TẦNG 16		
TỈ LỆ SCALE	1/100@A3	
NGÀY VẼ DATE (DD.MM.YY)	27/10/2026	
SỐ BẢN VẼ DRAWING NO.	ID-FU-04	

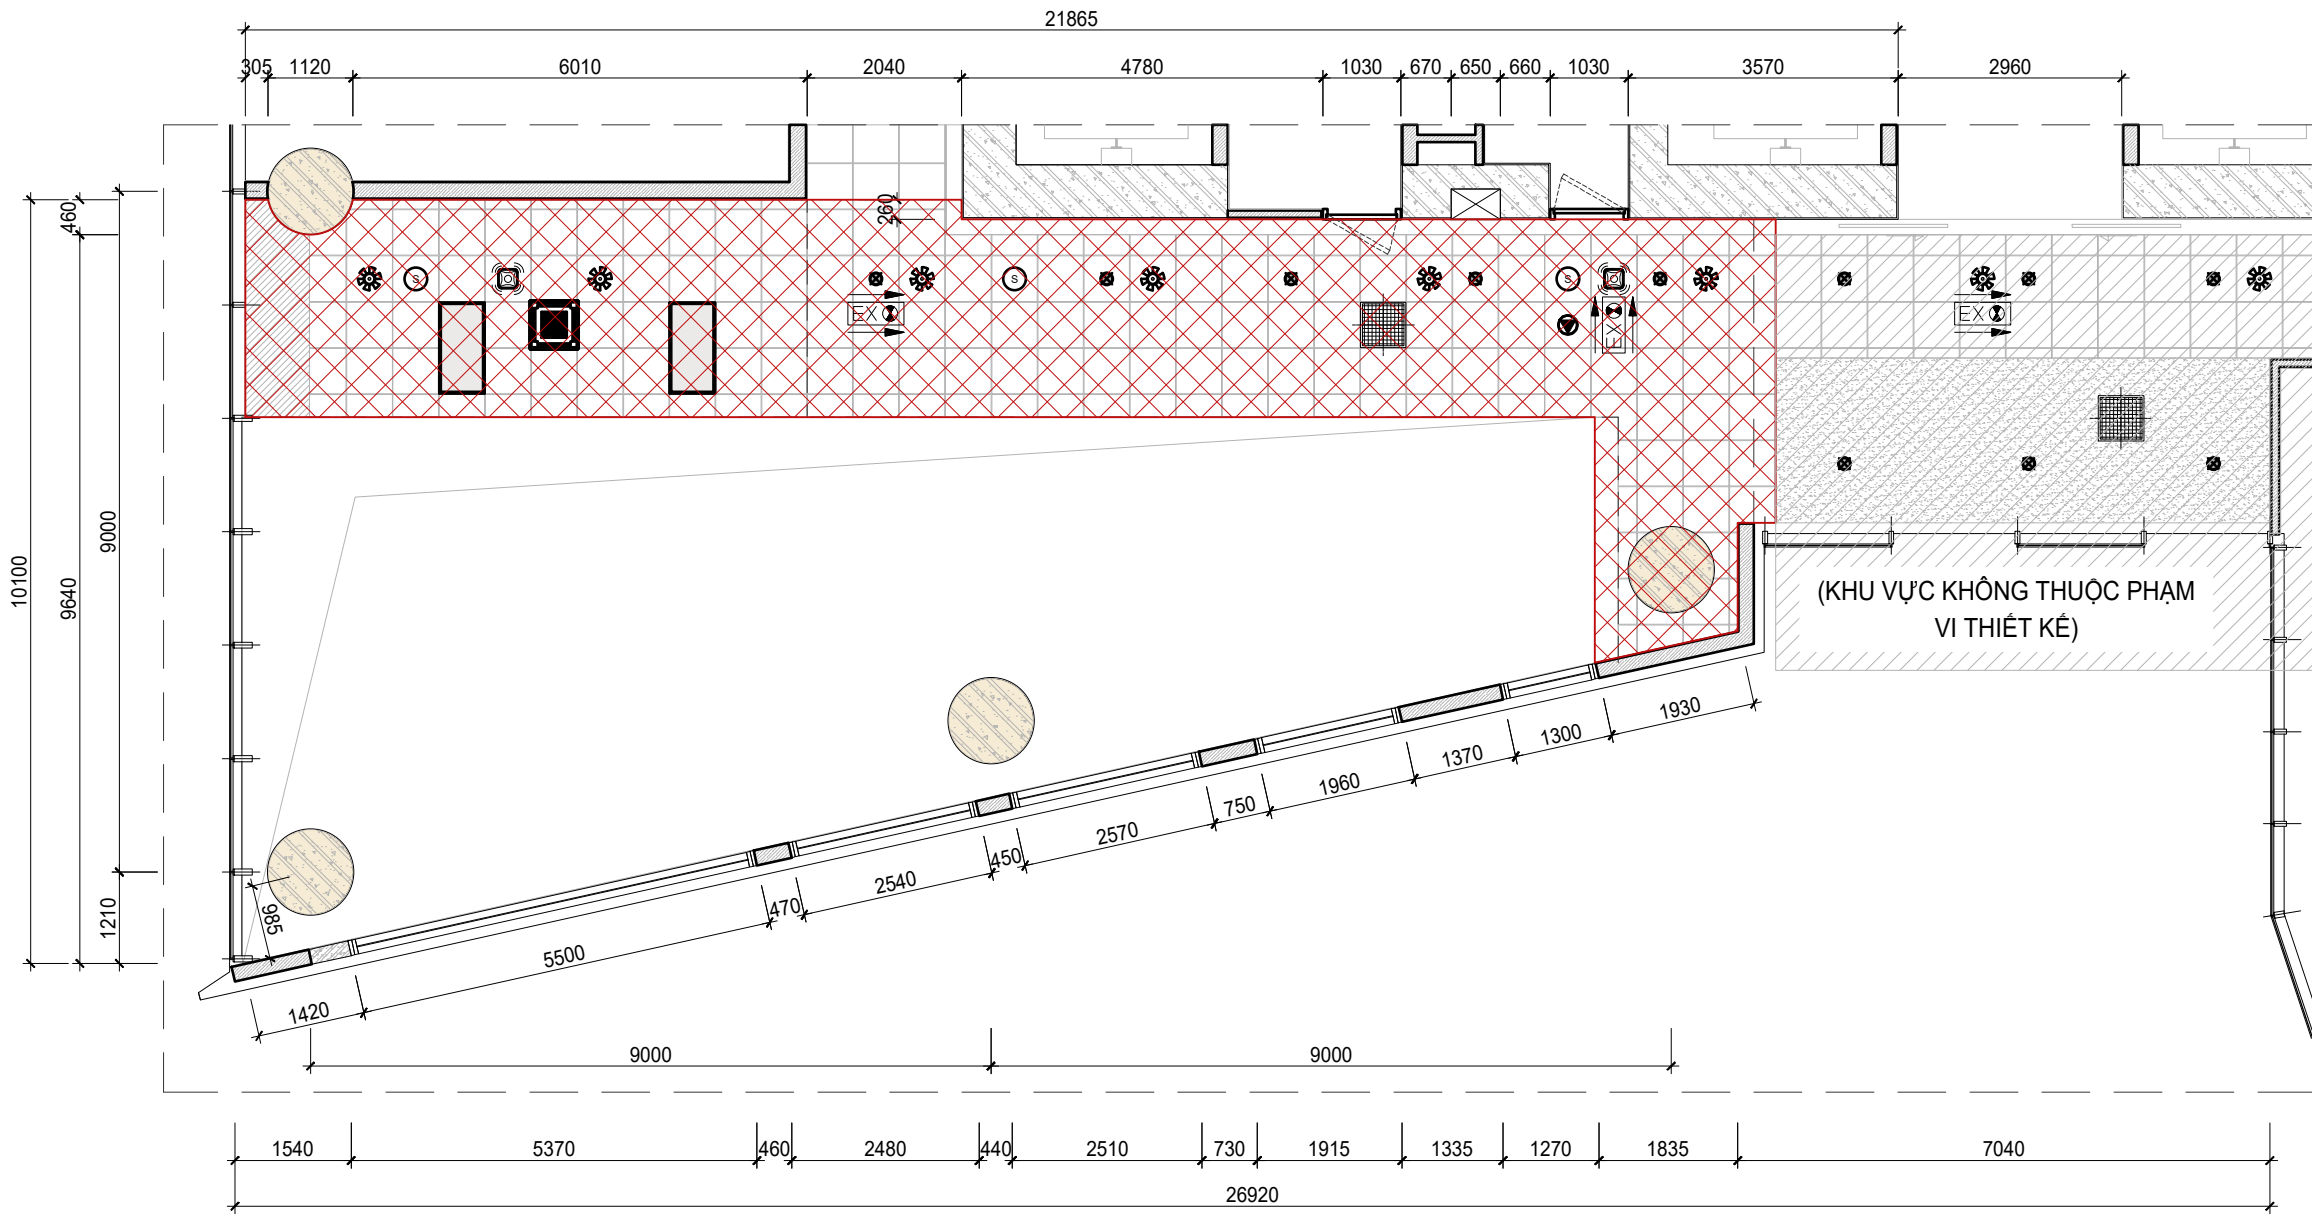

MẶT BẰNG PHÁ DỠ TRẦN TẦNG 16

KÍ HIỆU	GHI CHÚ
	KHU VỰC TRẦN PHÁ DỠ

GHI CHÚ - NOTES

-NHÀ THẦU PHẢI RÀ SOÁT LẠI TOÀN BỘ BẢN VẼ MẶT BẰNG, CÁC CHI TIẾT KỸ THUẬT ĐỒNG THỜI ĐÁNH GIÁ SAI SÓT CÓ THỂ XÂY RA HAY CÁC CHI TIẾT KHÔNG CÒ TÍNH LOGIC. NẾU PHÁT HIỆN CÁC SAI SÓT TRÊN, NHÀ THẦU PHẢI BẢO NGAY CHO ĐƠN VỊ THIẾT KẾ.

- NẾU CÓ BẤT KÌ THAY ĐỔI NÀO TRÊN BẢN VẼ HOẶC VỀ CÁC CHI TIẾT KỸ THUẬT, NHÀ THẦU PHẢI NHẬN ĐƯỢC VẤN BẢN CHẤP THUẬN TỪ PHÍA ĐƠN VỊ THIẾT KẾ. BẤT KÌ SAI SÓT NÀO DO NHÀ THẦU TỰ Ý THAY ĐỔI TRÁCH NHIỆM CHÍNH SẼ THUỘC VỀ NHÀ THẦU.

- NẾU THẤY PHẢI THAY ĐỔI Ở KHU VỰC HOÀN THIÊN, NHÀ THẦU PHẢI SỬA CHỮA CÁN THÂN SAO CHO KHÔNG GÂY ẦM HƯỞNG ĐẾN KẾT CẤU CÔNG TRÌNH.

- NHÀ THẦU XÂY DỰNG PHẢI KIỂM TRA LẠI TOÀN BỘ KÍCH THƯỚC VÀ ĐIỀU KIỆN CỦA CÔNG TRƯỜNG.

Date	FOR APPROVAL	
Revised Date	DESCRIPTION	APR.

GIẢI ĐOẠN STAGE

HỒ SƠ TKKT

CHỦ ĐẦU TƯ - OWNER

TỔNG CÔNG TY ĐIỆN LỰC TKV - CTPC

DỰ ÁN - PROJECT

TƯ VẤN THIẾT KẾ TRANG TRÍ SÀNH VĂN PHÒNG
Tầng 16, Tòa nhà Vinacomin, Số 3 Đường Đinh Nghĩ, Phường Yên Hòa, Hà Nội.

ID Division - VietTECH Jsc

VIET TECHNOLOGIES J.S.C
CÔNG TY CP CÔNG NGHỆ VIỆT
2nd FL VNCC BUILDING, 183 HUYNH THUC KHANG - HANOI - VIETNAM
TEL (84 24) 3723 6666 - Fax (84 24) 3847 2060
Email: contact@viettech.com.vn
website: www.vietdecor.vn


GIÁM ĐỐC DIRECTOR	TRƯƠNG ĐỨC HIỆU	
CHỦ TRÌ CHIEF	TRẦN HỮU THỌ	
KIỂM CHECKED	TRẦN HỮU THỌ	
THIẾT KẾ DESIGNED	BÙI THANH TÂM	
VẼ DRAWN	BÙI LÊ TUYẾT	

TÊN BẢN VẼ - DRAWING TITLE

MẶT BẰNG TRẦN PHÁ DỠ TẦNG 16

TỈ LỆ SCALE	1/100@A3
NGÀY VẼ DATE (DD.MM.YY)	27/10/2026
SỐ BẢN VẼ DRAWING NO.	ID-FU-05

THANG BỘ GIỮ NGUYÊN
HIỆN TRẠNG
THÊM KÍNH DÁN AN TOÀN
FILM MỜ CHE CỘ BẠC

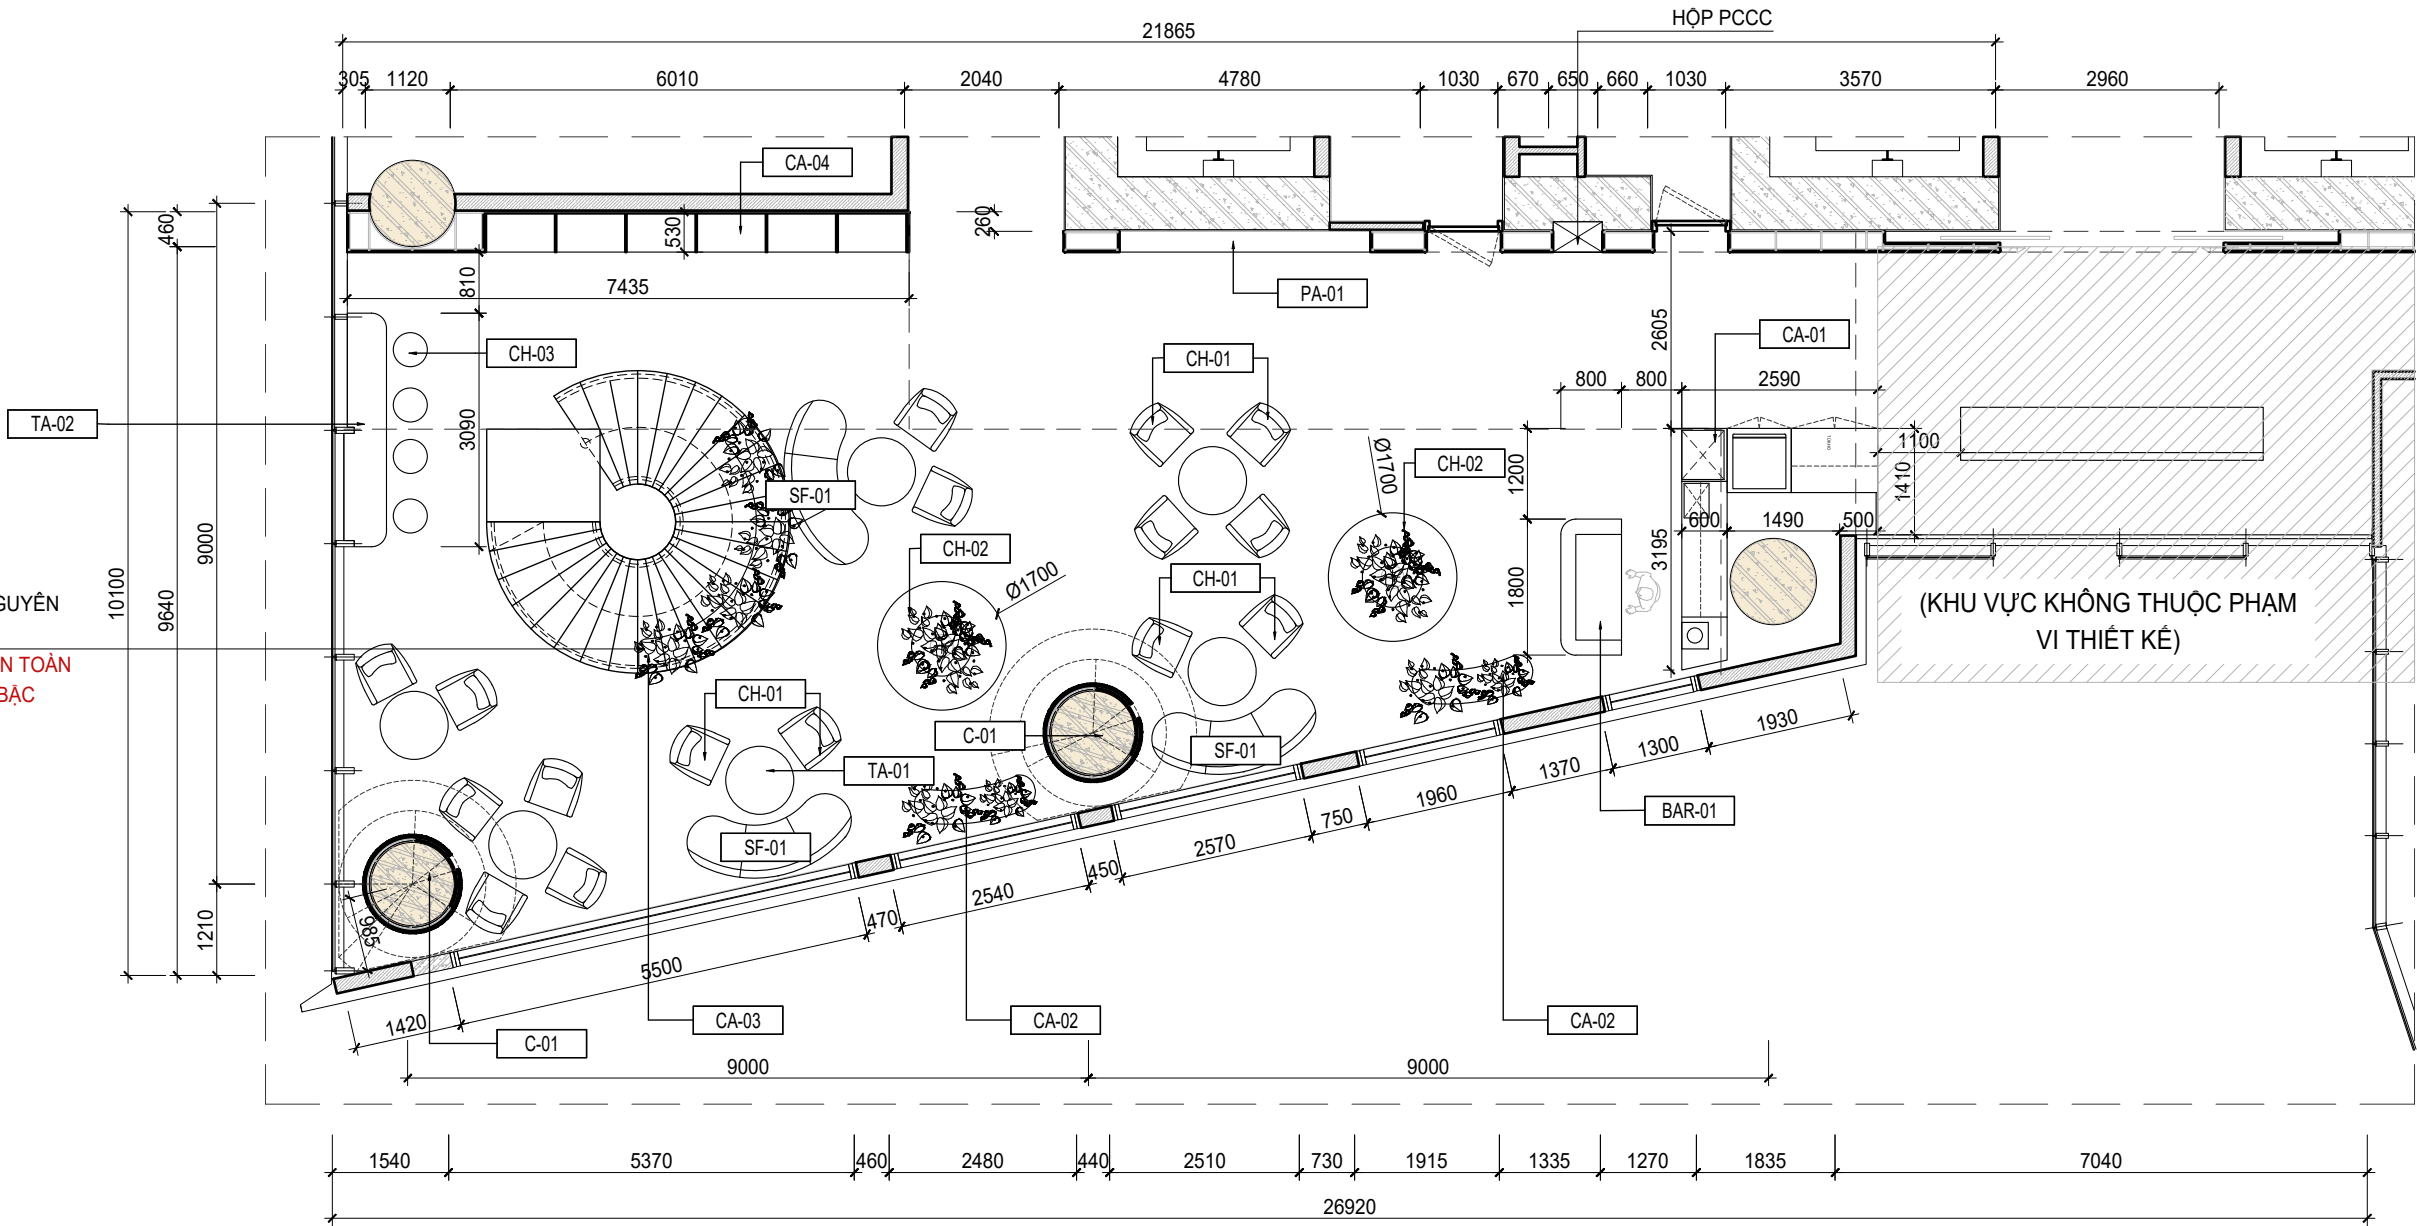

MẶT BẰNG BỐ TRÍ NỘI THẤT TẦNG 16

KÍ HIỆU	GHI CHÚ	SỐ LƯỢNG	KÍ HIỆU	GHI CHÚ	SỐ LƯỢNG
BAR-01	QUẦY BAR	01	SF-01	SOFA CONG	03
CA-01	TỦ QUẦY PANTRY	01	CH-01	GHẾ ARMCHAIR	16
CA-02	CHẬU CÂY COMPOSITE	02	CH-02	GHẾ THÙNG CÂY	02
CA-03	CHẬU CÂY TIỂU CẢNH COMPOSITE	01	CH-03	GHẾ BAR	04
CA-04	TỦ VÁCH KỈ NIỆM CHUƠNG	01	PA-01	VÁCH MÀN LED & TRANG TRÍ	01
TA-01	BÀN TRÀ	06	C-01	CỘT TRANG TRÍ	01
TA-02	BÀN BAR	01	C-01.1	CỘT TRANG TRÍ	01

GHI CHÚ - NOTES

- NHÀ THẦU PHẢI RÀ SOÁT LẠI TOÀN BỘ BẢN VẼ MẶT BẰNG, CÁC CHI TIẾT KỸ THUẬT ĐỒNG THỜI ĐÁNH GIÁ SAI SÓT CÓ THỂ XÂY RA HAY CÁC CHI TIẾT KHÔNG CÒ TÍNH LOGIC. NẾU PHÁT HIỆN CÁC SAI SÓT TRÊN, NHÀ THẦU PHẢI BÁO NGAY CHO ĐƠN VỊ THIẾT KẾ.
- NẾU CÓ BẤT KÌ THAY ĐỔI NÀO TRÊN BẢN VẼ HOẶC VỀ CÁC CHI TIẾT KỸ THUẬT, NHÀ THẦU PHẢI NHẬN ĐƯỢC VẤN BẢN CHẤP THUẬN TỪ PHÍA ĐƠN VỊ THIẾT KẾ. BẤT KÌ SAI SÓT NÀO DO NHÀ THẦU TỰ Ý THAY ĐỔI TRÁCH NHIỆM CHÍNH SẼ THUỘC VỀ NHÀ THẦU.
- NẾU THẤY PHẢI THAY ĐỔI Ở KHU VỰC HOÀN THIỆN, NHÀ THẦU PHẢI SỬA CHỮA CÁN THÂN SAO CHO KHÔNG GÂY ẢNH HƯỞNG ĐẾN KẾT CẤU CÔNG TRÌNH.
- NHÀ THẦU XÂY DỰNG PHẢI KIỂM TRA LẠI TOÀN BỘ KỊCH THUỐC VÀ ĐIỀU KIỆN CỦA CÔNG TRƯỜNG.

Date	FOR APPROVAL	
Revised Date	DESCRIPTION	APR.

GIẢI ĐOẠN STAGE	HỒ SƠ TKKT
-----------------	------------

CHỦ ĐẦU TƯ - OWNER

TỔNG CÔNG TY ĐIỆN LỰC TKV - CTCP

DỰ ÁN - PROJECT

TƯ VẤN THIẾT KẾ TRANG TRÍ
SÀNH VĂN PHÒNG
Tầng 16, Tòa nhà Vinacomin, Số 3 Đường Đinh Nghĩa, Phường Yên Hòa, Hà Nội.


ID Division - VietTECH Jsc

VIET TECHNOLOGIES J.S.C
CÔNG TY CP CÔNG NGHỆ VIỆT
2nd FL VNCC BUILDING, 183 HUYNH THUC KHANG - HANOI - VIETNAM
TEL (84 24) 3723 6666 - Fax (84 24) 3847 2060
Email: contact@viettech.com.vn
website: www.vietdecor.vn

GIÁM ĐỐC DIRECTOR	TRƯỞNG ĐỨC HIỆU	
CHỦ TRÌ CHIEF	TRẦN HỮU THỌ	
KIỂM CHECKED	TRẦN HỮU THỌ	
THIẾT KẾ DESIGNED	BÙI THANH TÂM	
VẼ DRAWN	BÙI LÊ TUYẾT	

TÊN BẢN VẼ - DRAWING TITLE

MẶT BẰNG BỐ TRÍ NỘI THẤT TẦNG 16

TỈ LỆ SCALE	1/100@A3
NGÀY VẼ DATE (DD.MM.YY)	27/10/2026
SỐ BẢN VẼ DRAWING NO.	ID-FU-06

(GIỮ NGUYÊN VỊ TRÍ ĐẦU SPRINKLER THEO HIỆN TRẠNG)

KÍ HIỆU	GHI CHÚ	KÍ HIỆU	GHI CHÚ	KÍ HIỆU	GHI CHÚ
H:+0.000	COTE TRẦN HOÀN THIỆN SO VỚI COTE SÀN HOÀN THIỆN		THIẾT BỊ KÍCH SÓNG		CỬA GIÓ 1000X150
CL-E-01	TRẦN THẢ THẠCH CAO 600X600 HIỆN TRẠNG		LOA ÂM TRẦN		
CL-E-02	TRẦN THẠCH CAO XƯƠNG CHÌM HIỆN TRẠNG		SPRINKLE HƯỚNG XUỐNG HIỆN TRẠNG		
CL-01	TRẦN THẠCH CAO XƯƠNG CHÌM		ĐẦU BÁO KHÓI TỰ ĐỘNG		
CL-02	TRẦN XUYÊN SÁNG HONGKONG		ĐÈN EXIT		

- NHÀ THẦU PHẢI RA SƠ LÃI TOÀN BỘ BẢN VẼ MẶT BẰNG, CÁC CHI TIẾT KỸ THUẬT ĐỒNG THỜI ĐỀ NGHỊ GIẢI SAI SÓT CÓ THỂ XÂY RA HAY CÁCH THIẾT KẾ KHÔNG CỐ TÍNH LOGIC. NHƯ PHÁT HIỆN CÁC SAI SÓT TRÊN, NHÀ THẦU PHẢI BÁO NGAY CHO ĐƠN VỊ THIẾT KẾ.
- NHƯ CÒ CÁC KÍ THAY ĐỔI NÀO TRÊN BẢN VẼ HOẶC VẼ CÁC CHI TIẾT KỸ THUẬT, NHÀ THẦU PHẢI NHẬN ĐƯỢC VẤN BÀN CHẤP THUẬN TỰ PHẢI ĐƠN VỊ THIẾT KẾ. BẤT KÍ SAI SÓT NÀO DO NHÀ THẦU TỰ Ý THAY ĐỔI TRÁCH NHIỆM CHÍNH SẼ THUỘC VẼ NHÀ THẦU.
- NHƯ THẦU PHẢI THAY ĐỔI Ở KHU VỰC HƯỚNG TIỀN, NHÀ THẦU PHẢI SỬA CHỮA CÁN THẬN SAO CHÓ KHÔNG GÂY ẢNH HƯỞNG ĐẾN KẾT CẤU CỐNG TRINH.
- NHÀ THẦU XÂY DỰNG PHẢI KIỂM TRA LẠI TOÀN BỘ KỊCH THUỘC VÀ ĐIỀU KIỆN CỦA CÁN TRƯỞNG.

Date	FOR APPROVAL	
Revised Date	DESCRIPTION	APR.

HỒ SƠ TKKT

CHỦ ĐẦU TƯ - OWNER

TỔNG CÔNG TY ĐIỆN LỰC TKV - CTCP

DỰ ÁN - PROJECT

TỰ VẤN THIẾT KẾ TRANG TRÍ
SẴN VĂN PHÒNG

Tầng 16, Tòa nhà Vinacomin, Số 3 Dương Đình Nghệ
Phường Yên Hòa, Hà Nội




VIET TECHNOLOGIES J.S.C
CÔNG TY CP CÔNG NGHỆ VIỆT
 2nd FL VNCC BUILDING, 183 HUYNH THUC KHANG - HANOI - VIETNAM
 TEL (84 24) 3723 6666 - Fax (84 24) 3847 2060
 Email: contact@viettech.com.vn
 website: www.vietdecor.vn

SIAM ĐỐC DIRECTOR	TRƯƠNG ĐỨC HIẾU	
CHỦ TRÌ CHIEF	TRẦN HỮU THO	
KIỂM CHECKED	TRẦN HỮU THO	
THIẾT KẾ DESIGNED	BÙI THANH TÂM	
VẼ DRAWN	BÙI LÊ TUYẾT	


TÊN BẢN VẼ - DRAWING TITLE

MẶT BẰNG TRẦN
TẦNG 1


FILE SCALE	1/100@A3
NGÀY VẼ DATE (DD.MM.YY)	27/10/2026
SỐ BẢN VẼ DRAWING NO.	ID-FU-07

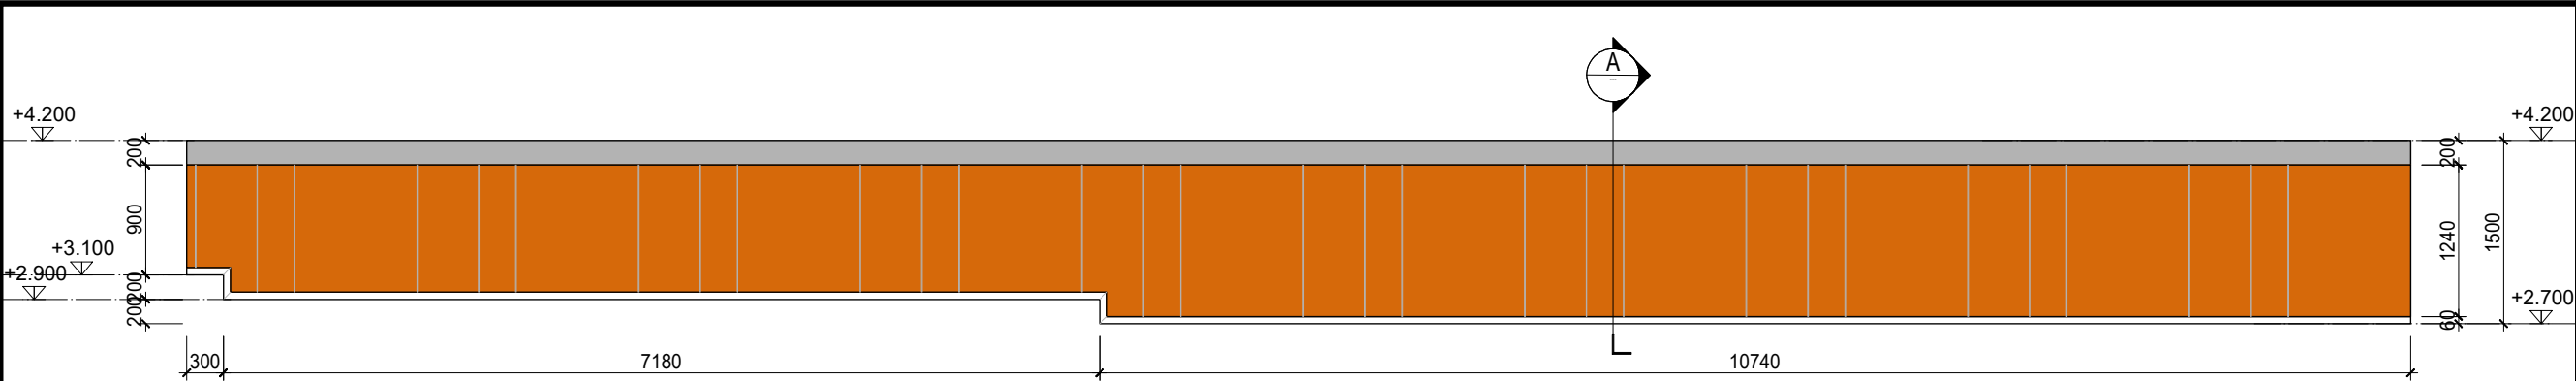


MẶT ĐỨNG 1

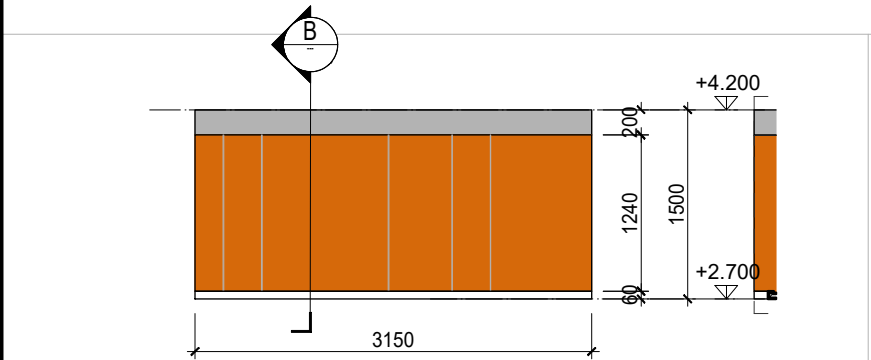


MẶT ĐỨNG 2

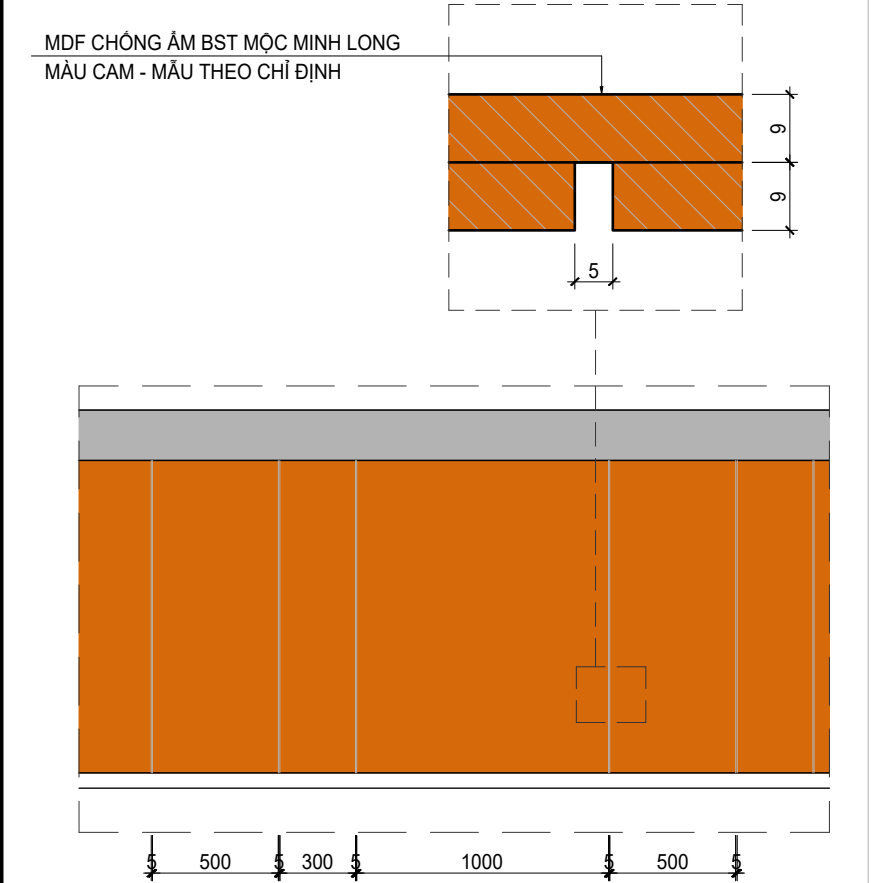

CHI TIẾT MODULE TRANG TRÍ

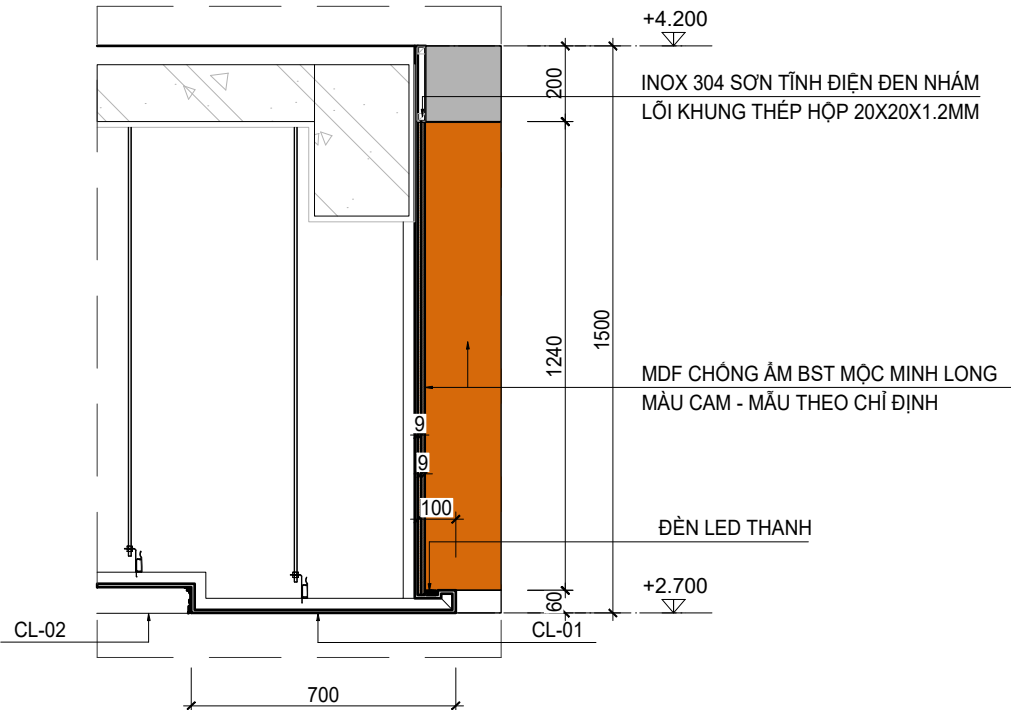

MẶT CẮT A

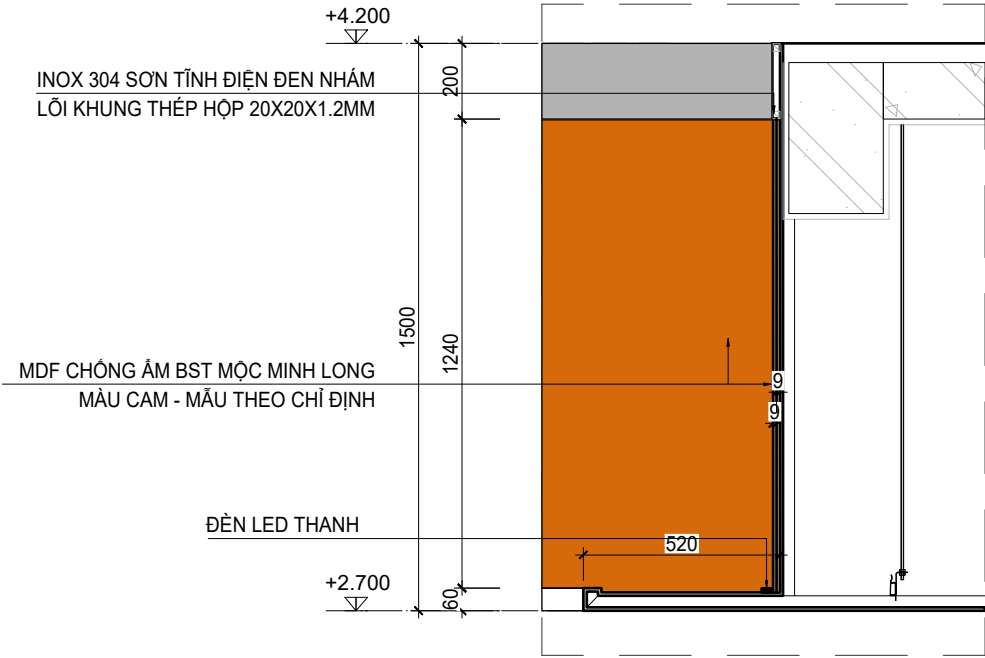

MẶT CẮT B

GHỊ CHÚ - NOTES

- NHÀ THẦU PHẢI RÀ SOÁT LẠI TOÀN BỘ BẢN VẼ MẶT BẰNG, CÁC CHI TIẾT KỸ THUẬT ĐỒNG THỜI ĐÁNH GIÁ SAI SÓT CÓ THỂ XẢY RA HAY CÁC CHI TIẾT KHÔNG CÓ TÍNH LOGIC. NẾU PHÁT HIỆN CÁC SAI SÓT TRÊN, NHÀ THẦU PHẢI BẢO NGAY CHO ĐƠN VỊ THIẾT KẾ.
- NẾU CÓ BẤT KÌ THAY ĐỔI NÀO TRÊN BẢN VẼ HOẶC VẼ CÁC CHI TIẾT KỸ THUẬT, NHÀ THẦU PHẢI NHẬN ĐƯỢC VẤN BẢN CHẬP THUAN TỪ PHÍA ĐƠN VỊ THIẾT KẾ. BẤT KÌ SAI SÓT NÀO DO NHÀ THẦU TỰ Ý THAY ĐỔI TRÁCH NHIỆM CHÍNH SẼ THUỘC VỀ NHÀ THẦU.
- NẾU THẤY PHẢI THAY ĐỔI Ở KHU VỰC HOÀN THIÊN, NHÀ THẦU PHẢI SỬA CHỮA CÁN THÂN SAO CHO KHÔNG GÂY ẢNH HƯỞNG ĐẾN KẾT CẤU CÔNG TRÌNH.
- NHÀ THẦU XÂY DỰNG PHẢI KIỂM TRA LẠI TOÀN BỘ KÍCH THƯỚC VÀ ĐIỀU KIỆN CỦA CÔNG TRƯỜNG.

Date	FOR APPROVAL	
Revised Date	DESCRIPTION	APR.

GIẢI ĐOẠN STAGE

HỒ SƠ TKKT

CHỦ ĐẦU TƯ - OWNER

TỔNG CÔNG TY ĐIỆN LỰC TKV - CTCP

DỰ ÁN - PROJECT

TƯ VẤN THIẾT KẾ TRANG TRÍ SÀNH VĂN PHÒNG

Tầng 16, Tòa nhà Vinacomin, Số 3 Đường Đinh Nghĩ, Phường Yên Hòa, Hà Nội.

vietDecor
ID Division - VietTECH Jsc


VIET TECHNOLOGIES J.S.C
CÔNG TY CP CÔNG NGHỆ VIỆT
2nd FL VINC BUILDING, 183 HUYNH THUC KHANG - HANOI - VIETNAM
TEL (84 24) 3723 6666 - Fax (84 24) 3847 2060
Email: contact@viettech.com.vn
website: www.vietdecor.vn

GIÁM ĐỐC DIRECTOR	TRƯƠNG ĐỨC HIẾU	
CHỦ TRÌ CHIEF	TRẦN HỮU THỌ	
KIỂM CHECKED	TRẦN HỮU THỌ	
THIẾT KẾ DESIGNED	BÙI THANH TÂM	
VẼ DRAWN	BÙI LÊ TUYẾT	


TÊN BẢN VẼ - DRAWING TITLE

CHI TIẾT TRẦN TẦNG 16


TỈ LỆ SCALE	1/60@A3
NGÀY VẼ DATE (DD.MM.YY)	27/10/2026
SỐ BẢN VẼ DRAWING NO.	ID-FU-08

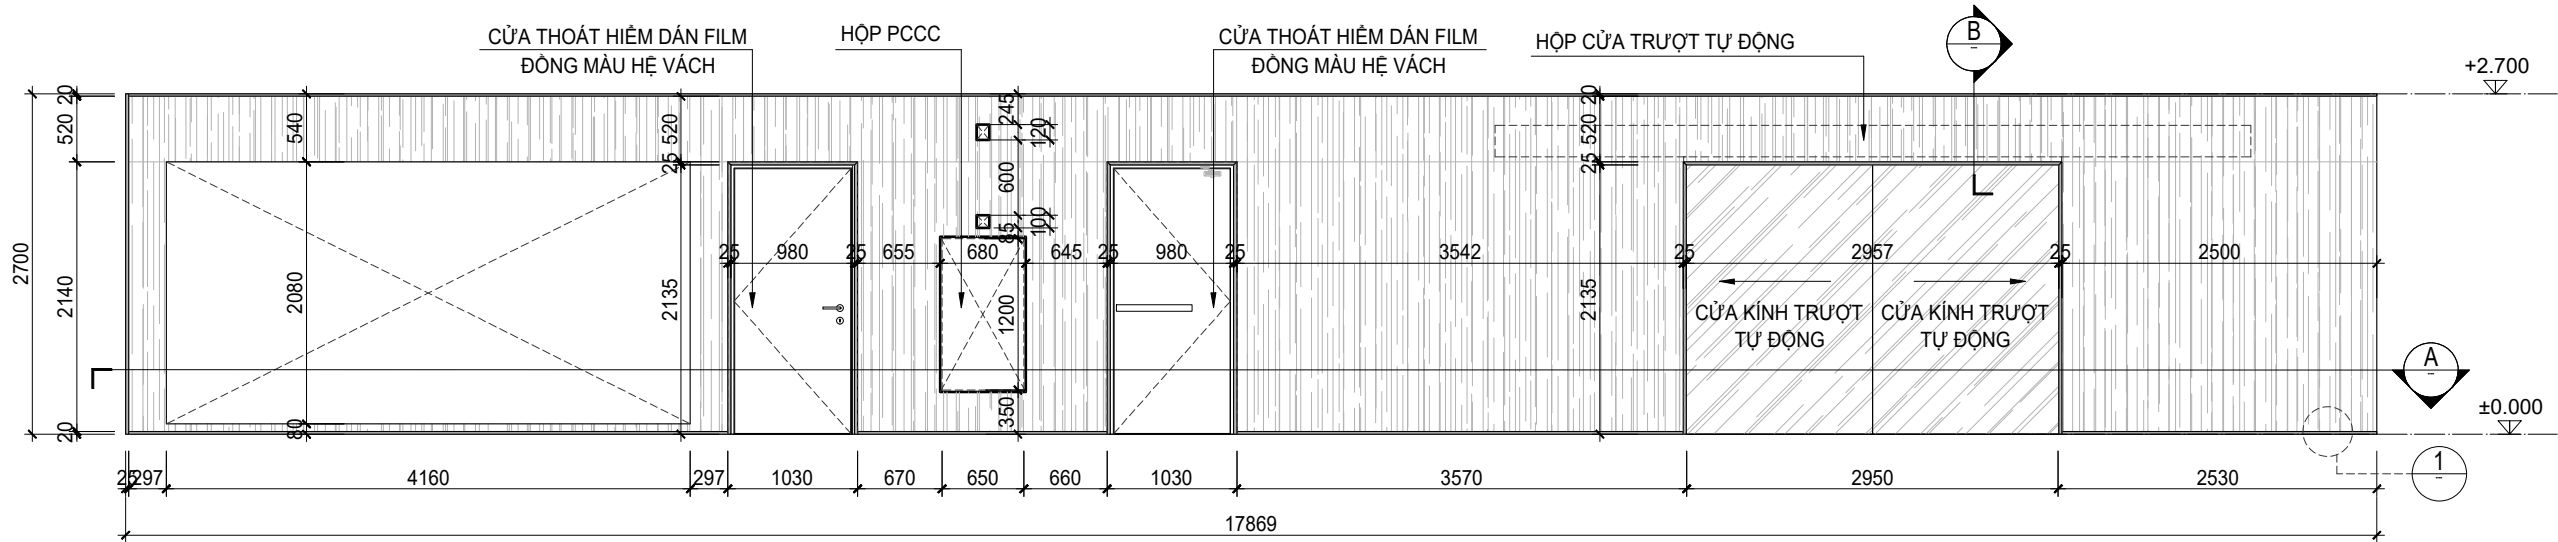


MẶT ĐỨNG

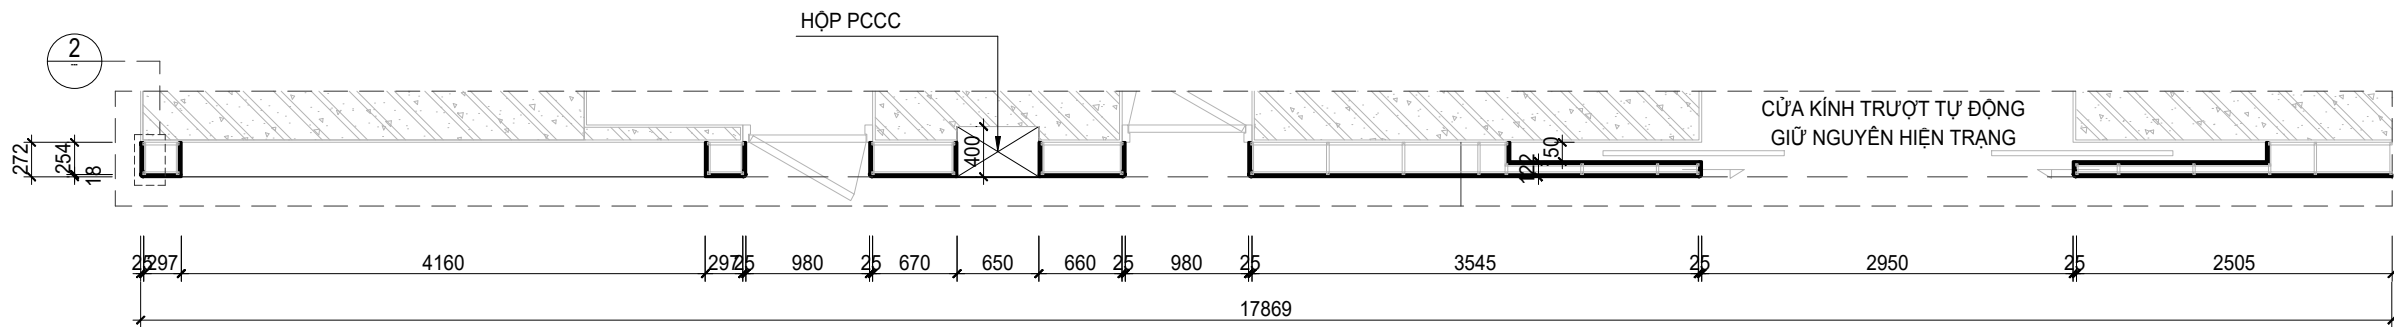


MẶT CẮT A

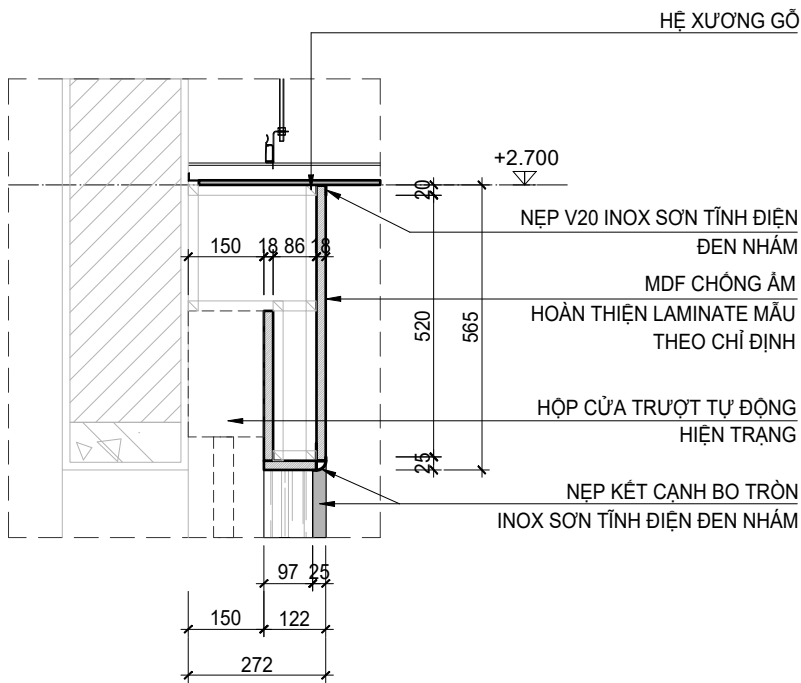

MẶT CẮT B

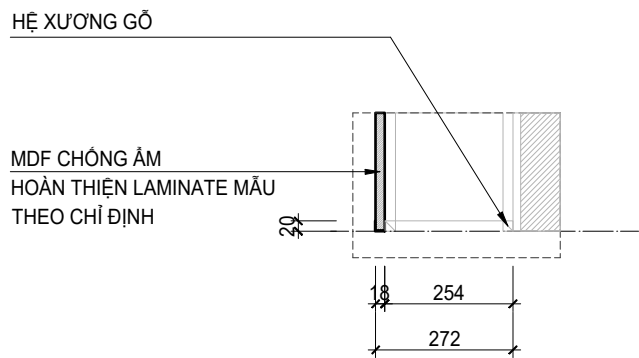

CHI TIẾT 1

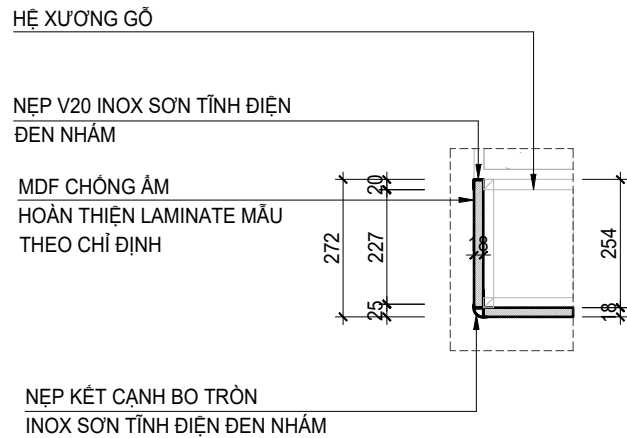

CHI TIẾT 2

VÁCH TRANG TRÍ PA-01

MDF CHỐNG ẨM HOÀN THIỆN LAMINATE VÁN GỖ LAMINATE ML 2026
KHUNG GIA CỐ: GỖ CAO SU TỰ NHIÊN GHP THANH MẬT ĐỘ XƯƠNG 18X40@600MM.
XƯƠNG LIỀN KẾT VÀO TƯỜNG BẰNG VÍT NỖ, CẦN CHÍNH VUÔNG THẲNG PHẪNG.
NEP KẾT THỨC VÁCH, NEP CẠNH INOX 304 SƠN TĨNH ĐIỆN ĐEN NHĂM

SỐ LƯỢNG: 01

LƯU Ý: KIỂM TRA KÍCH THƯỚC THỰC TẾ TRƯỚC KHI THI CÔNG
NOTE: CHECK THE ACTUAL DIMENSIONS BEFORE CONSTRUCTION

GHI CHÚ - NOTES

- NHÀ THẦU PHẢI RÀ SOÁT LẠI TOÀN BỘ BẢN VẼ MẶT BẰNG, CÁC CHI TIẾT KỸ THUẬT ĐỒNG THỜI ĐÁNH GIÁ SAI SÓT CÓ THỂ XÂY RA HAY CÁC CHI TIẾT KHÔNG CỎ TÍNH LOGIC. NẾU PHÁT HIỆN CÁC SAI SÓT TRÊN, NHÀ THẦU PHẢI BÁO NGAY CHO ĐƠN VỊ THIẾT KẾ.
- NẾU CÓ BẤT KÌ THAY ĐỔI NÀO TRÊN BẢN VẼ HOẶC VẼ CÁC CHI TIẾT KỸ THUẬT, NHÀ THẦU PHẢI NHẬN ĐƯỢC VẤN BẢN CHẤP THUẬN TỰ PHÍA ĐƠN VỊ THIẾT KẾ. BẤT KÌ SAI SÓT NÀO DO NHÀ THẦU TỰ Ý THAY ĐỔI TRÁCH NHIỆM CHÍNH SẼ THUỘC VỀ NHÀ THẦU.
- NẾU THẤY PHẢI THAY ĐỔI Ở KHU VỰC HOÀN THIỆN, NHÀ THẦU PHẢI SỬA CHỮA CẦN THÂN SÀO CHO KHÔNG GÂY ẦM HƯỞNG ĐẾN KẾT CẤU CÔNG TRÌNH.
- NHÀ THẦU XÂY DỰNG PHẢI KIỂM TRA LẠI TOÀN BỘ KÍCH THƯỚC VÀ ĐIỀU KIỆN CỦA CÔNG TRƯỜNG.

Date	FOR APPROVAL	
Revised Date	DESCRIPTION	APR.

GIẢI ĐOẠN STAGE

HỒ SƠ TKKT

CHỦ ĐẦU TƯ - OWNER

TỔNG CÔNG TY ĐIỆN LỰC TKV - CTCP

DỰ ÁN - PROJECT

TƯ VẤN THIẾT KẾ TRANG TRÍ
SÀNH VĂN PHÒNG

Tầng 16, Tòa nhà Vinacomin, Số 3 Đường Đinh Nghĩa,
Phường Yên Hòa, Hà Nội.

vietDeco
ID Division - VietTECH Jsc


VIET TECHNOLOGIES J.S.C
CÔNG TY CP CÔNG NGHỆ VIỆT
2nd FL VNCC BUILDING, 183 HUYNH THUC KHANG - HANOI - VIETNAM
TEL (84 24) 3723 6666 - Fax (84 24) 3847 2060
Email: contact@viettech.com.vn
website: www.vietdecor.vn

GIÁM ĐỐC DIRECTOR	TRƯƠNG ĐỨC HIẾU	
CHỦ TRÌ CHIEF	TRẦN HỮU THỌ	
KIỂM CHECKED	TRẦN HỮU THỌ	
THIẾT KẾ DESIGNED	BÙI THANH TÂM	
VẼ DRAWN	BÙI LÊ TUYẾT	

TÊN BẢN VẼ - DRAWING TITLE

CHI TIẾT
VÁCH TRANG TRÍ PA-01

TỈ LỆ SCALE	1/60@A3
NGÀY VẼ DATE (DD.MM.YY)	27/10/2026
SỐ BẢN VẼ DRAWING NO.	ID-FU-09

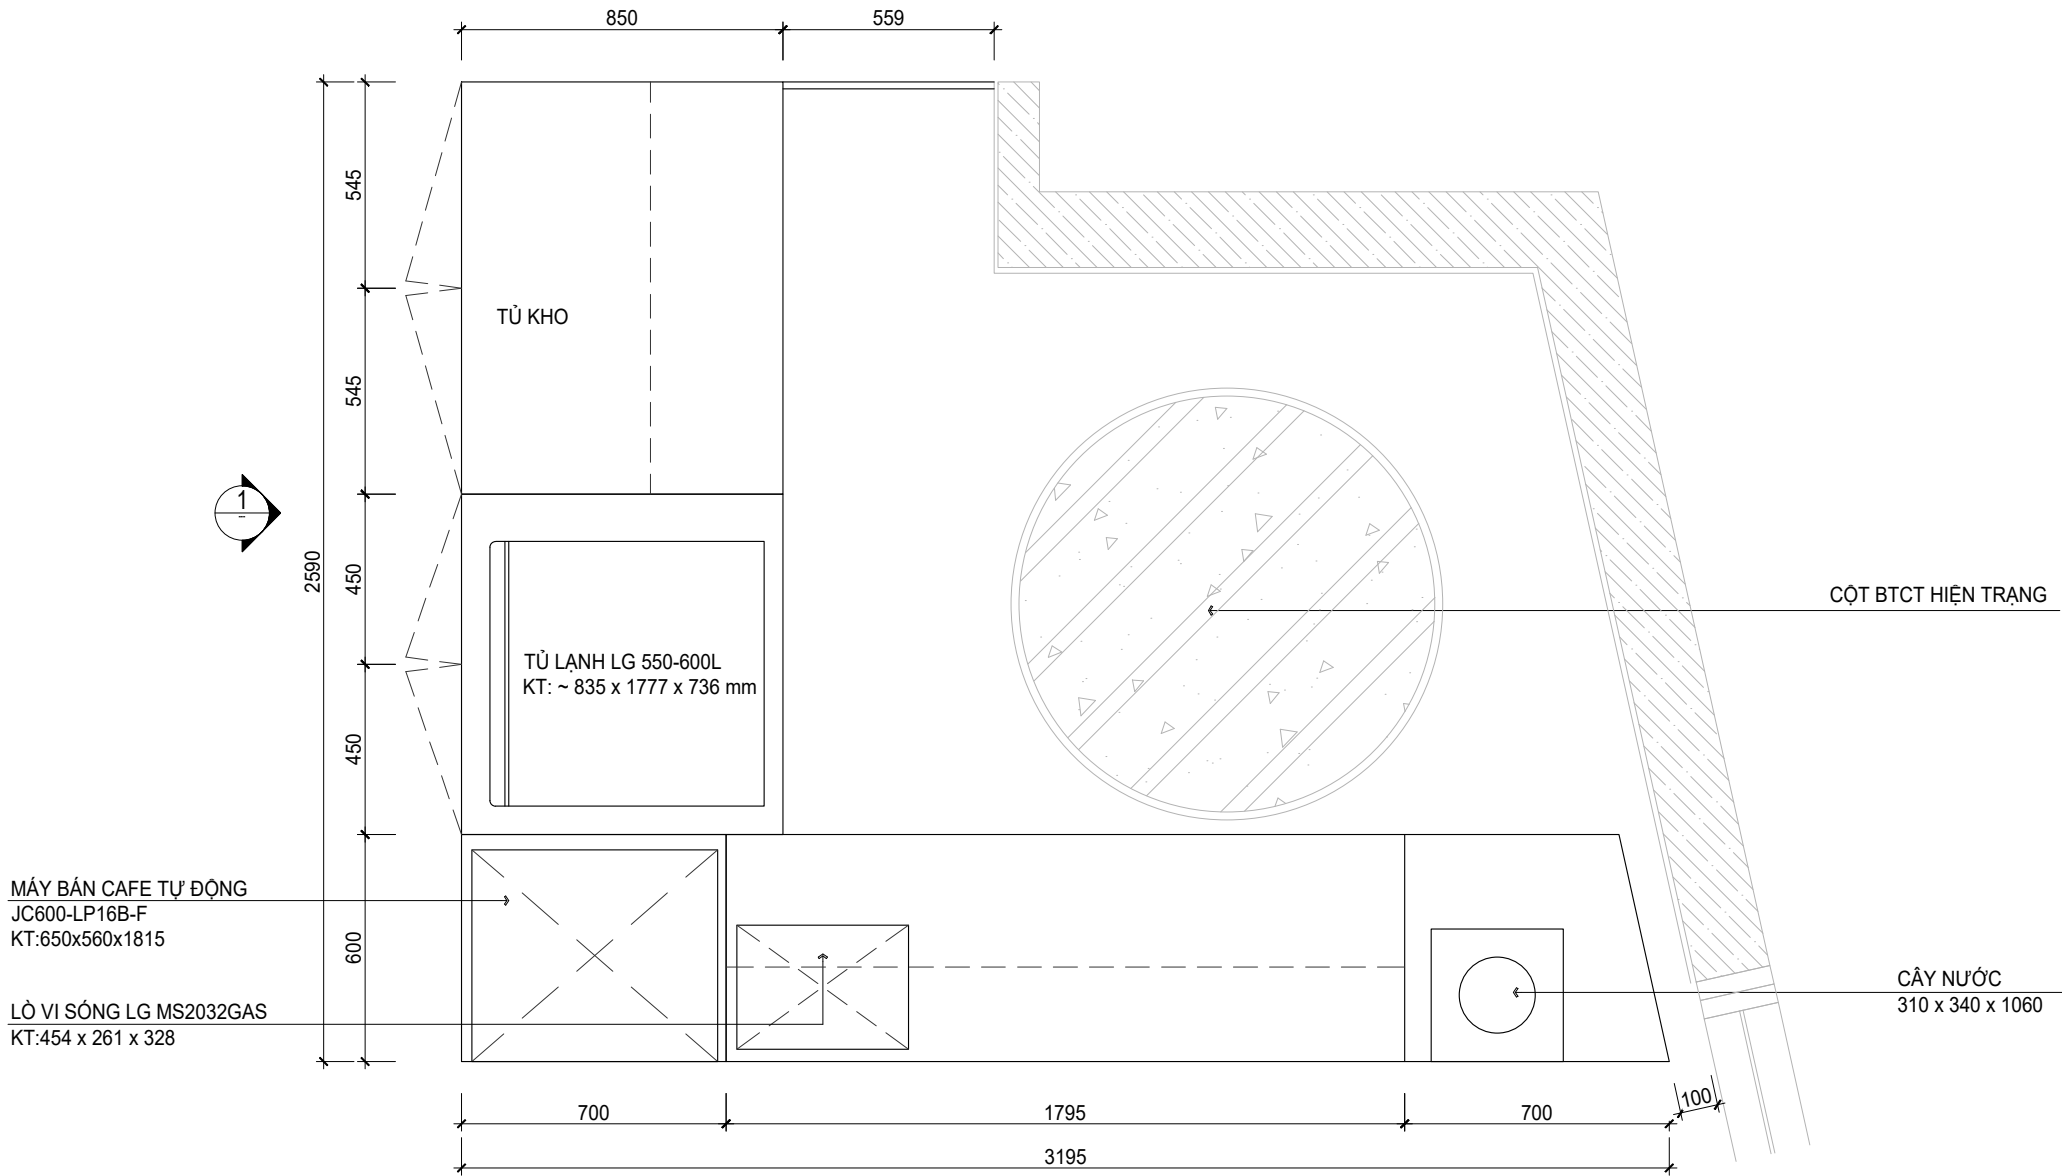

MÁY BÁN CAFE TỰ ĐỘNG
JC600-LP16B-F
KT:650x560x1815

LÒ VI SÓNG LG MS2032GAS
KT:454 x 261 x 328



HÌNH ẢNH MINH HỌA

MẶT BẰNG

TỦ QUẦY PANTRY CA-01
TỦ PANTRY MODUL TRÊN (KT: 1800X400X475 MM)
CHẤT LIỆU: HỆ KHUNG THÙNG TỦ TREO SỬ DỤNG HỆ KHUNG THÙNG GỖ CÔNG NGHIỆP MDF CHỐNG ẨM BỀ MẶT HOÀN THIỆN PHỦ MELAMINE MINH LONG
MẶT CÁCH SỬ DỤNG MẶT CÁCH GỖ MỘC - MINH LONG
ĐÁY TỦ SOI ẨM LẮP ĐẶT ĐÈN LED TRANG TRÍ
TỦ PANTRY MODUL DƯỚI (KT: 1800X600X850 MM)
CHẤT LIỆU: HỆ KHUNG THÙNG TỦ SỬ DỤNG HỆ KHUNG THÙNG GỖ CÔNG NGHIỆP MDF CHỐNG ẨM BỀ MẶT HOÀN THIỆN PHỦ MELAMINE MINH LONG
MẶT CÁCH SỬ DỤNG MẶT CÁCH GỖ MỘC - MINH LONG
TỦ PANTRY MODUL TỦ XUNG QUANH (KT: [2700+1800+2700]X600X700 MM)
CHẤT LIỆU: HỆ KHUNG THÙNG TỦ SỬ DỤNG HỆ KHUNG THÙNG GỖ CÔNG NGHIỆP MDF CHỐNG ẨM BỀ MẶT HOÀN THIỆN PHỦ MELAMINE MINH LONG
MẶT CÁCH SỬ DỤNG MẶT CÁCH GỖ MỘC - MINH LONG
MẶT BÀN ĐÁ MARBLE TRẮNG MẪU THEO CHỈ ĐỊNH
KÍNH ÉP HOA 8.28MM GIỮA TỦ TRÊN DƯỚI
BẢN LỀ GIẢM CHẤN BLUM CLIP TOP BLUMOTION MỞ 107°
SỐ LƯỢNG: 01

LƯU Ý: KIỂM TRA KÍCH THƯỚC THỰC TẾ TRƯỚC KHI THI CÔNG
NOTE: CHECK THE ACTUAL DIMENSIONS BEFORE CONSTRUCTION

GHI CHÚ - NOTES

- NHÀ THẦU PHẢI RÀ SOÁT LẠI TOÀN BỘ BẢN VẼ MẶT BẰNG, CÁC CHI TIẾT KỸ THUẬT ĐỒNG THỜI ĐÁNH GIÁ SAI SÓT CÓ THỂ XÂY RA HAY CÁC CHI TIẾT KHÔNG CÓ TÍNH LOGIC. NẾU PHÁT HIỆN CÁC SAI SÓT TRÊN, NHÀ THẦU PHẢI BÁO NGAY CHO ĐƠN VỊ THIẾT KẾ.
- NẾU CÓ BẤT KÌ THAY ĐỔI NÀO TRÊN BẢN VẼ HOẶC VẼ CÁC CHI TIẾT KỸ THUẬT, NHÀ THẦU PHẢI NHẬN ĐƯỢC VẤN BẢN CHẬP THUAN TỪ PHÍA ĐƠN VỊ THIẾT KẾ. BẤT KÌ SAI SÓT NÀO DO NHÀ THẦU TỰ Ý THAY ĐỔI TRÁCH NHIỆM CHÍNH SẼ THUỘC VỀ NHÀ THẦU.
- NẾU THẤY PHẢI THAY ĐỔI Ở KHU VỰC HOÀN THIỆN. NHÀ THẦU PHẢI SỬA CHỮA CÁN THÂN SAO CHO KHÔNG GÂY ẢNH HƯỞNG ĐẾN KẾT CẤU CÔNG TRÌNH.
- NHÀ THẦU XÂY DỰNG PHẢI KIỂM TRA LẠI TOÀN BỘ KÍCH THƯỚC VÀ ĐIỀU KIỆN CỦA CÔNG TRƯỜNG.

Date	FOR APPROVAL	
Revised Date	DESCRIPTION	APR.

GIẢI ĐOẠN STAGE

HỒ SƠ TKKT

CHỦ ĐẦU TƯ - OWNER

TỔNG CÔNG TY ĐIỆN LỰC TKV - CTCP

DỰ ÁN - PROJECT

TƯ VẤN THIẾT KẾ TRANG TRÍ
SÂN H VÁN PHÒNG
Tầng 16, Tòa nhà Vinacomin, Số 3 Đường Đinh Nghĩ,
Phường Yên Hòa, Hà Nội.

viet Decor
ID Division - VietTECH Jsc


VIET TECHNOLOGIES J.S.C
CÔNG TY CP CÔNG NGHỆ VIỆT
2nd FL VNCC BUILDING, 183 HUYNH THUC KHANG - HANOI - VIETNAM
TEL (84 24) 3723 6666 - Fax (84 24) 3847 2060
Email: contact@viettech.com.vn
website: www.vietdecor.vn

GIÁM ĐỐC DIRECTOR	TRƯỞNG ĐỨC HIỆU	
CHỦ TRÌ CHIEF	TRẦN HỮU THỌ	
KIỂM CHECKED	TRẦN HỮU THỌ	
THIẾT KẾ DESIGNED	BÙI THANH TÂM	
VẼ DRAWN	BÙI LÊ TUYẾT	

TÊN BẢN VẼ - DRAWING TITLE

CHI TIẾT
TỦ PANTRY CA-01

TỈ LỆ SCALE	1/20@A3
NGÀY VẼ DATE (DD.MM.YY)	27/10/2026
SỐ BẢN VẼ DRAWING NO.	ID-FU-10

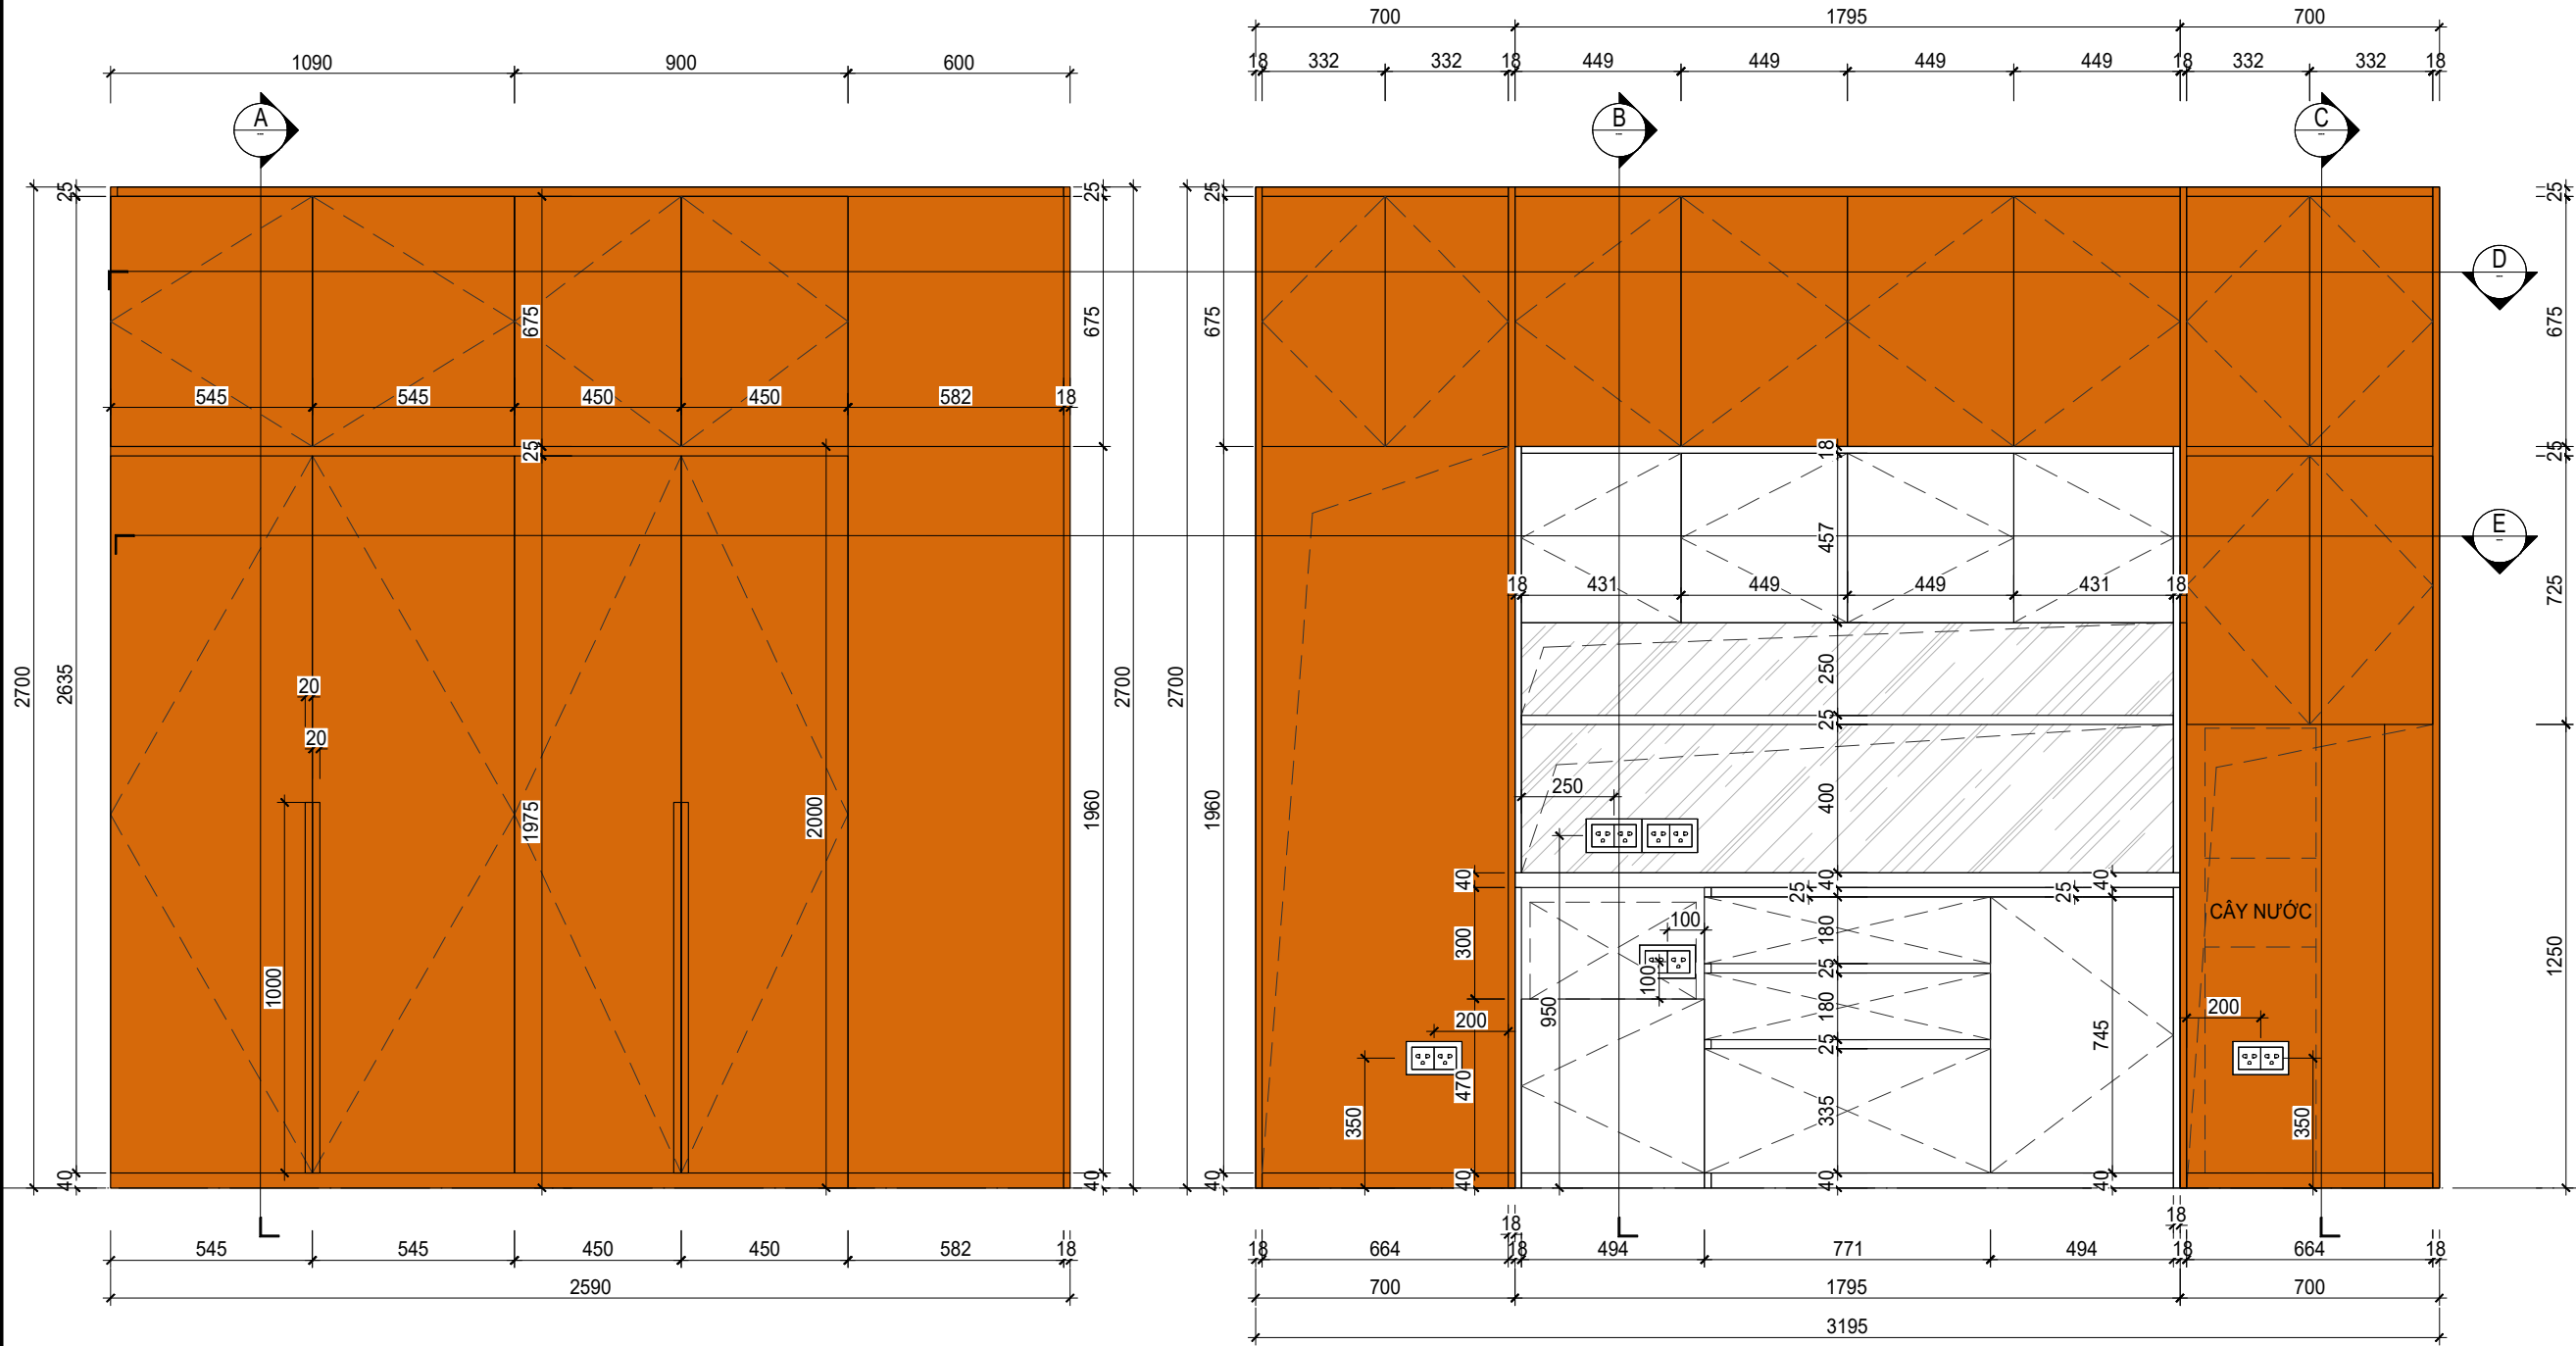

MẶT ĐỨNG 1

MẶT ĐỨNG 2

-NHÀ THẦU PHẢI RÀ SOÁT LẠI TOÀN BỘ BẢN VẼ MẶT BẰNG, CÁC CHI TIẾT KỸ THUẬT ĐỒNG THỜI ĐÁNH GIÁ SAI SÓT CÓ THỂ XÂY RA HAY CÁC CHI TIẾT KHÔNG CÓ TÍNH LOGIC. NẾU PHÁT HIỆN CÁC SAI SÓT TRÊN, NHÀ THẦU PHẢI BÁO NGAY CHO ĐƠN VỊ THIẾT KẾ.
 - NẾU CÓ BẤT KÌ THAY ĐỔI NÀO TRÊN BẢN VẼ HOẶC VẼ CÁC CHI TIẾT KỸ THUẬT, NHÀ THẦU PHẢI NHẬN ĐƯỢC VẤN BẢN CHẤP THUẬN TỪ PHÍA ĐƠN VỊ THIẾT KẾ. BẤT KÌ SAI SÓT NÀO DO NHÀ THẦU TỰ Ý THAY ĐỔI TRÁCH NHIỆM CHÍNH SẼ THUỘC VỀ NHÀ THẦU.
 - NẾU THẤY PHẢI THAY ĐỔI Ở KHU VỰC HOÀN THIÊN, NHÀ THẦU PHẢI SỬA CHỮA CÁN THÂN SAO CHO KHÔNG GÂY ẢNH HƯỞNG ĐẾN KẾT CẤU CÔNG TRÌNH.
 - NHÀ THẦU XÂY DỰNG PHẢI KIỂM TRA LẠI TOÀN BỘ KÍCH THƯỚC VÀ ĐIỀU KIỆN CỦA CÔNG TRƯỜNG.

Date	FOR APPROVAL	
Revised Date	DESCRIPTION	APR.

GIAI ĐOẠN STAGE
 CHỦ ĐẦU TƯ - OWNER
 TÔNG CÔNG TY ĐIỆN LỰC TKV - CTPC
 DỰ ÁN - PROJECT
 TỰ VẤN THIẾT KẾ TRANG TRÍ SÂN VÁN PHÒNG
 Tầng 16, Tòa nhà Vinacomin, Số 3 Đường Đinh Nghi, Phường Yên Hòa, Hà Nội.

vietDeco
 ID Division - VietTECH Jsc
VIET TECHNOLOGIES J.S.C
CÔNG TY CP CÔNG NGHỆ VIỆT
 2nd FL VNOC BUILDING, 183 HUYNH THUC KHANG - HANOI - VIETNAM
 TEL (84 24) 3723 6666 - Fax (84 24) 3847 2060
 Email: contact@viettech.com.vn
 website: www.vietdecor.vn

GIÁM ĐỐC DIRECTOR	TRƯƠNG ĐỨC HIỆU	
CHỦ TRÌ CHIEF	TRẦN HỮU THỌ	
KIỂM CHECKED	TRẦN HỮU THỌ	
THIẾT KẾ DESIGNED	BÙI THANH TÂM	
VẼ DRAWN	BÙI LÊ TUYẾT	

TÊN BẢN VẼ - DRAWING TITLE
 CHI TIẾT TỦ PANTRY CA-01

TỈ LỆ SCALE	1/20@A3
NGÀY VẼ DATE (DD.MM.YY)	27/10/2026
SỐ BẢN VẼ DRAWING NO.	ID-FU-11

[illegible]

GHỈ CHÚ - NOTES

- NHÀ THẦU PHẢI RÀ SOÁT LAI TOÀN BỘ BẢN VẼ MẶT BẰNG, CÁC CHI TIẾT KỸ THUẬT ĐỒNG THỜI ĐÁNH GIÁ SAI SỐ TỔ HỢP XẢ RA HAY CÁCH THIẾT KẾ KHÔNG CỎ TÍNH LOGIC. NẾU PHÁT HIỆN CÁCH SAI SÓ TRÊN, NHÀ THẦU PHẢI BÁO NGAY CHO ĐƠN VỊ THIẾT KẾ.
- NẾU CỎ BẮT KÌ THAY ĐỔI NÀO TRÊN BẢN VẼ HOẶC VẾ CÁC CHI TIẾT KỸ THUẬT, NHÀ THẦU PHẢI NHẬN ĐƯỢC VẤN ĐỀ CHẤP THUẬN TỰ PHẢI ĐƠN VỊ THIẾT KẾ. BẮT KÌ SAI SÓ TỔ NÀO ĐÓ NHÀ THẦU TỰ VỊ THAY ĐỔI TRÁCH NHIỆM CHÍNH SẼ THUỘC VỀ NHÀ THẦU.
- NẾU THẦY PHẢI THAY ĐỔI Ở KHU VỰC HOÀN THIỆN, NHÀ THẦU PHẢI SỬA CHỮA CÁN THÂN SỎ CHO KHÔNG GÂY ẦNG HƯỞNG ĐẾN KẾT CẤU CÔNG TRÌNH.
- NHÀ THẦU XÂY DỰNG PHẢI KIỂM TRA LAI TOÀN BỘ KỊCH THUỘC VÀ ĐIỀU KIỆN CỦA CÔNG TRƯỜNG.

[illegible]

Date	FOR APPROVAL	
Revised Date	DESCRIPTION	APR.

GIAI ĐOẠN
STAGE

CHỦ ĐẦU TƯ - OWNER

TỔNG CÔNG TY ĐIỆN LỰC TKV - CTCP

DỰ ÁN - PROJECT

**TỰ VẤN THIẾT KẾ TRANG TRÍ
SÂN H VẤN PHÒNG**
Tầng 16, Tòa nhà Vinacomin, Số 3 Dương Đình Nghệ,
Phường Yên Hòa, Hà Nội.




SIAM ĐỌC DIRECTOR	TRƯƠNG ĐỨC HIẾU	
CHỦ TRÌ CHIEF	TRẦN HỮU THỌ	
KIỂM CHECKED	TRẦN HỮU THỌ	
THIỆT KẾ DESIGNED	BÙI THANH TÂM	
VẼ DRAWN	BÙI LÊ TUYẾT	


TÊN BẢN VẼ - DRAWING TITLE

CHI TIẾT
TỦ PANTRY CA-01

TITLE SCALE	1/20@A3
NGÀY VẼ DATE (DD.MM.YY)	27/10/2026
SỐ BẢN VẼ DRAWING NO.	ID-FU-12

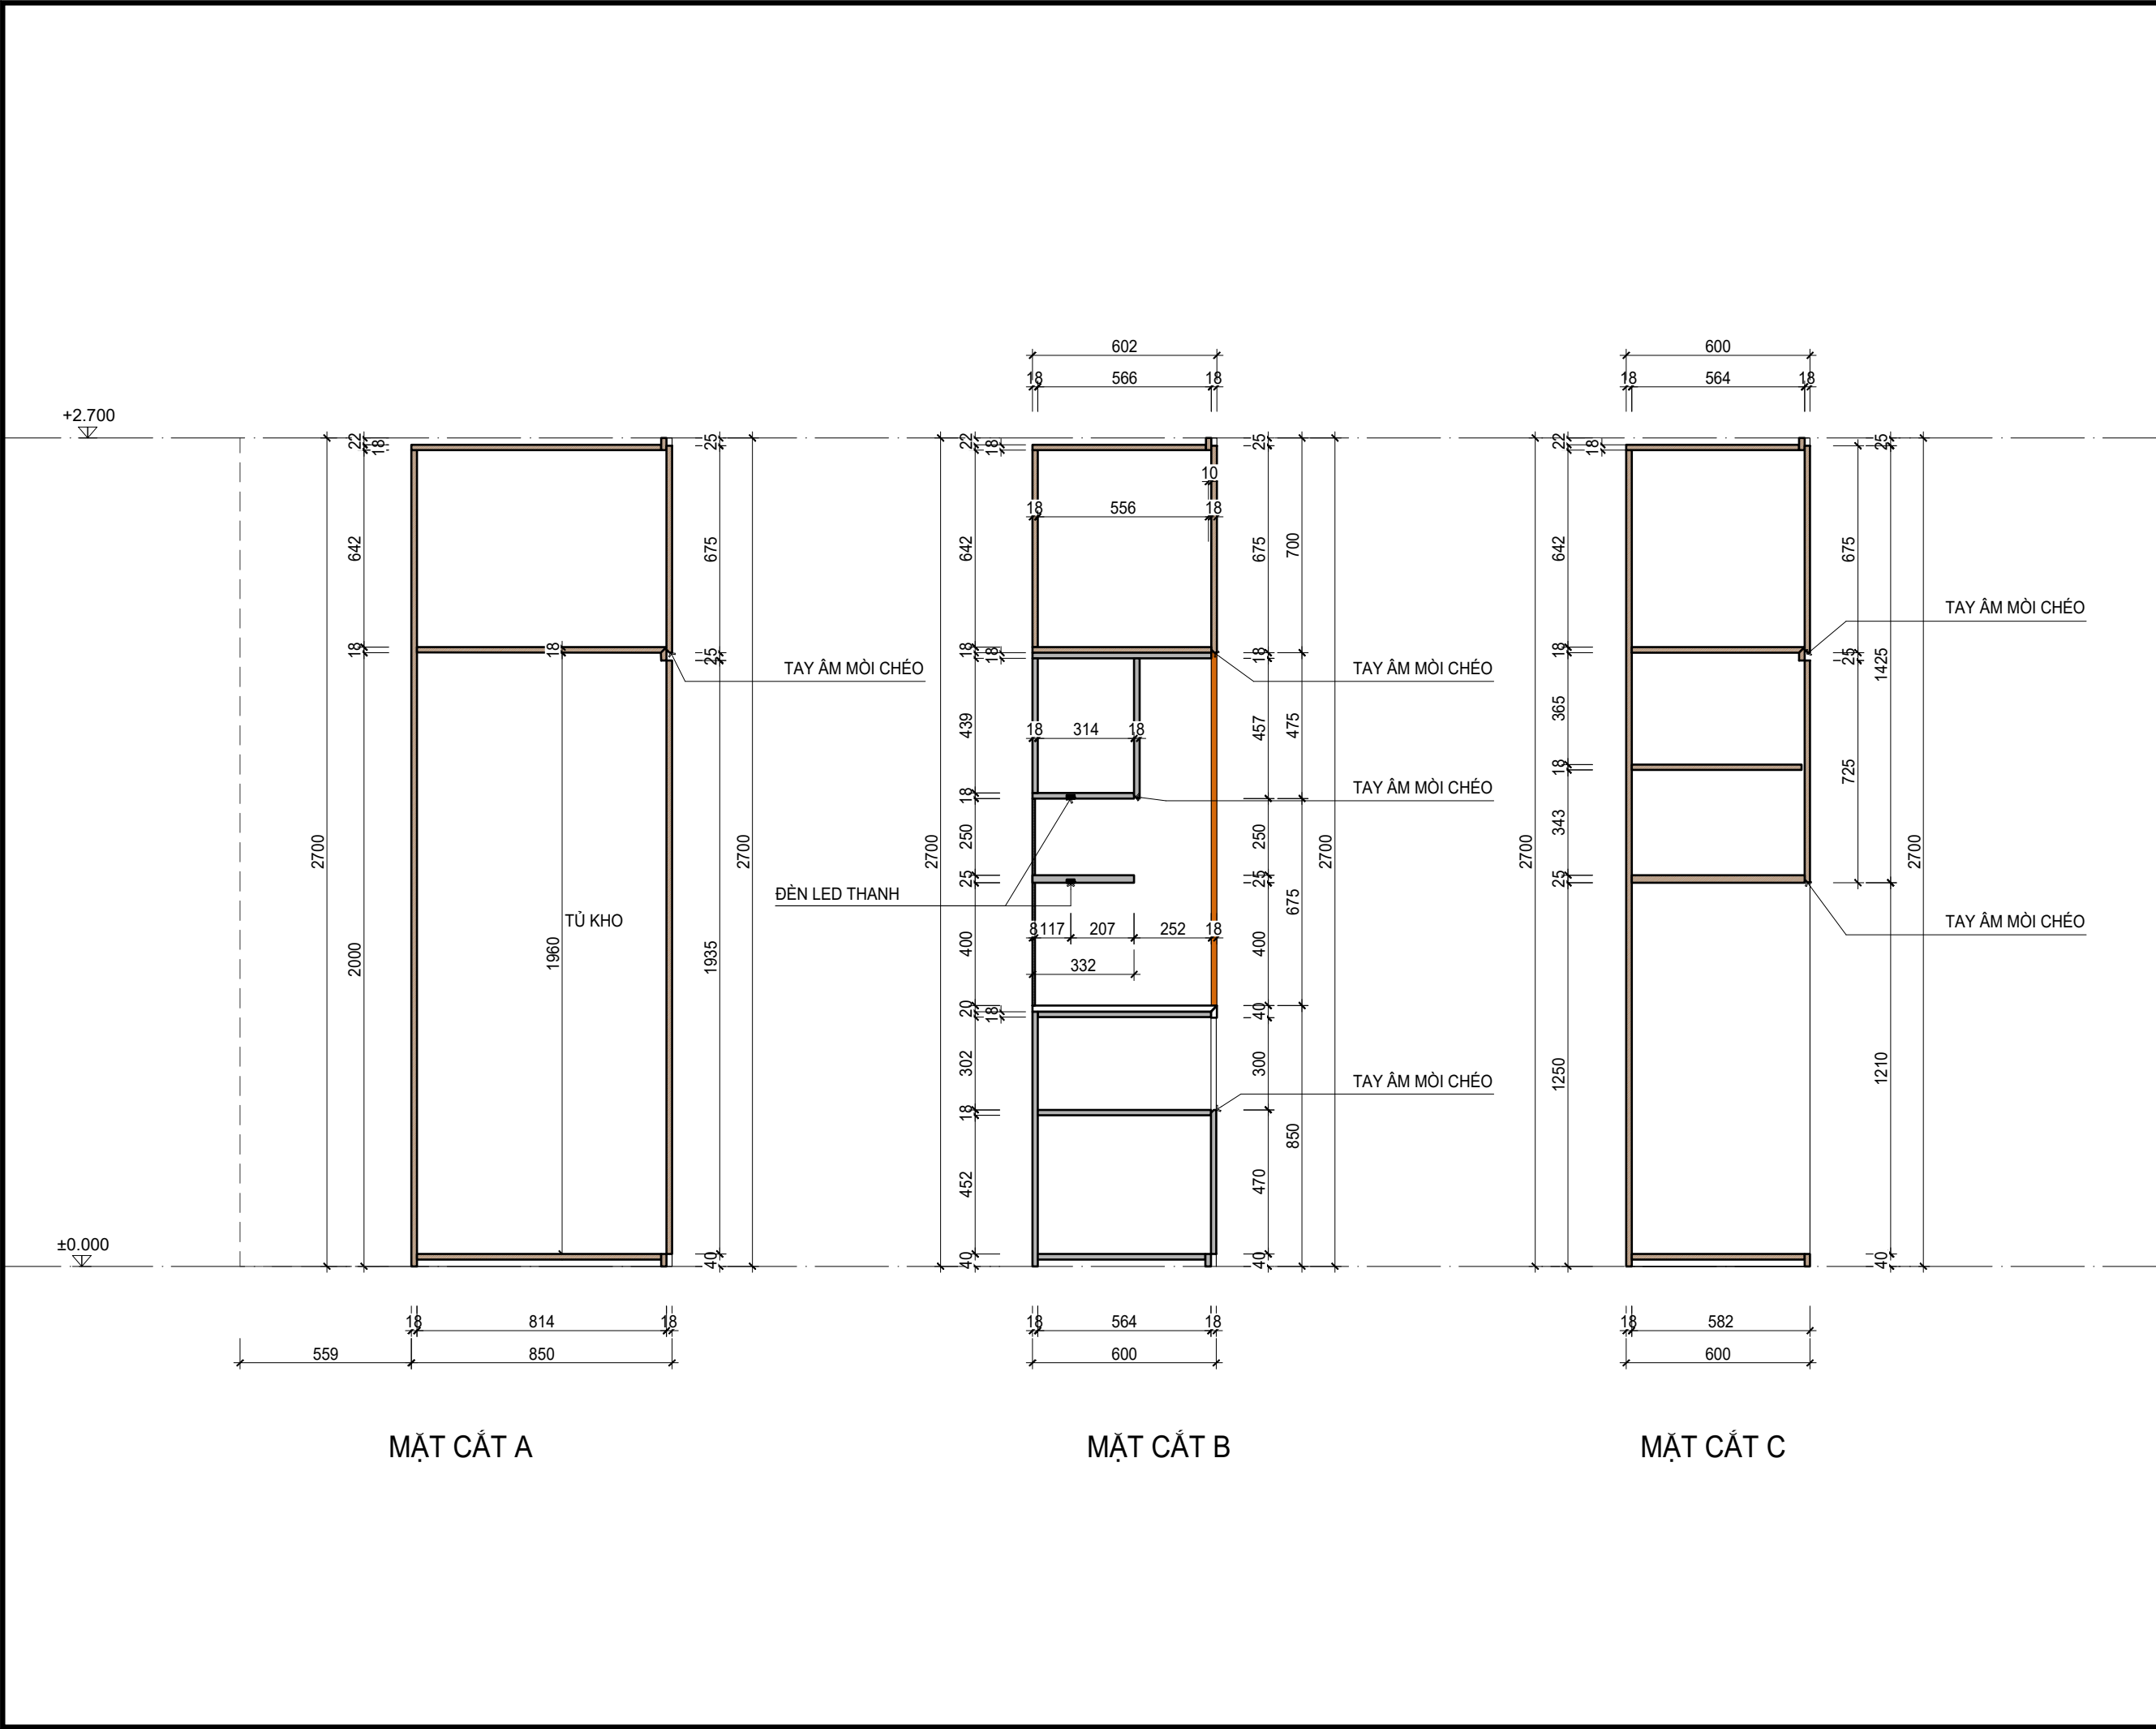

GHI CHÚ - NOTES		
- NHÀ THẦU PHẢI RÀ SOÁT LẠI TOÀN BỘ BẢN VẼ MẶT BẰNG, CÁC CHI TIẾT KỸ THUẬT ĐỒNG THỜI ĐÁNH GIÁ SAI SÓT CÓ THỂ XÂY RA HAY CÁC CHI TIẾT KHÔNG CỎ TÍNH LOGIC. NẾU PHÁT HIỆN CÁC SAI SÓT TRÊN, NHÀ THẦU PHẢI BẢO NGAY CHO ĐƠN VỊ THIẾT KẾ.		
- NẾU CÓ BẤT KÌ THAY ĐỔI NÀO TRÊN BẢN VẼ HOẶC VẼ CÁC CHI TIẾT KỸ THUẬT, NHÀ THẦU PHẢI NHẬN ĐƯỢC VẤN BẢN CHẤP THUẬN TỪ PHÍA ĐƠN VỊ THIẾT KẾ. BẤT KÌ SAI SÓT NÀO DO NHÀ THẦU TỰ Ý THAY ĐỔI TRÁCH NHIỆM CHÍNH SẼ THUỘC VỀ NHÀ THẦU.		
- NẾU THẤY PHẢI THAY ĐỔI Ở KHU VỰC HOÀN THIÊN, NHÀ THẦU PHẢI SỬA CHỮA CÁN THÂN SAO CHO KHÔNG GÂY ẢNH HƯỞNG ĐẾN KẾT CẤU CÔNG TRÌNH.		
- NHÀ THẦU XÂY DỰNG PHẢI KIỂM TRA LẠI TOÀN BỘ KÍCH THƯỚC VÀ ĐIỀU KIỆN CỦA CÔNG TRƯỜNG.		
Date	FOR APPROVAL	
Revised Date	DESCRIPTION	APR.
GIAI ĐOẠN STAGE		
HỒ SƠ TKKT		
CHỦ ĐẦU TƯ - OWNER		
TỔNG CÔNG TY ĐIỆN LỰC TKV - CTCP		
DỰ ÁN - PROJECT		
TƯ VẤN THIẾT KẾ TRANG TRÍ SÀNH VĂN PHÒNG Tầng 16, Tòa nhà Vinacomin, Số 3 Đường Đinh Nghĩ, Phường Yên Hòa, Hà Nội.		
vietDecor ID Division - VietTECH Jsc		
VIET TECHNOLOGIES J.S.C CÔNG TY CP CÔNG NGHỆ VIỆT 2nd FL VNCC BUILDING, 183 HUYNH THUC KHANG - HANOI - VIETNAM TEL (84 24) 3723 6666 - Fax (84 24) 3847 2060 Email: contact@viettech.com.vn website: www.vietdecor.vn		
GIÁM ĐỐC DIRECTOR	TRƯỞNG ĐỨC HIẾU	
CHỦ TRÌ CHIEF	TRẦN HỮU THO	
KIỂM CHECKED	TRẦN HỮU THO	
THIẾT KẾ DESIGNED	BÙI THANH TÂM	
VẼ DRAWN	BÙI LÊ TUYẾT	
TÊN BẢN VẼ - DRAWING TITLE		
CHI TIẾT TỦ PANTRY CA-01		
TỈ LỆ SCALE	1/20@A3	
NGÀY VẼ DATE (DD.MM.YY)	27/10/2026	
SỐ BẢN VẼ DRAWING NO.	ID-FU-13	

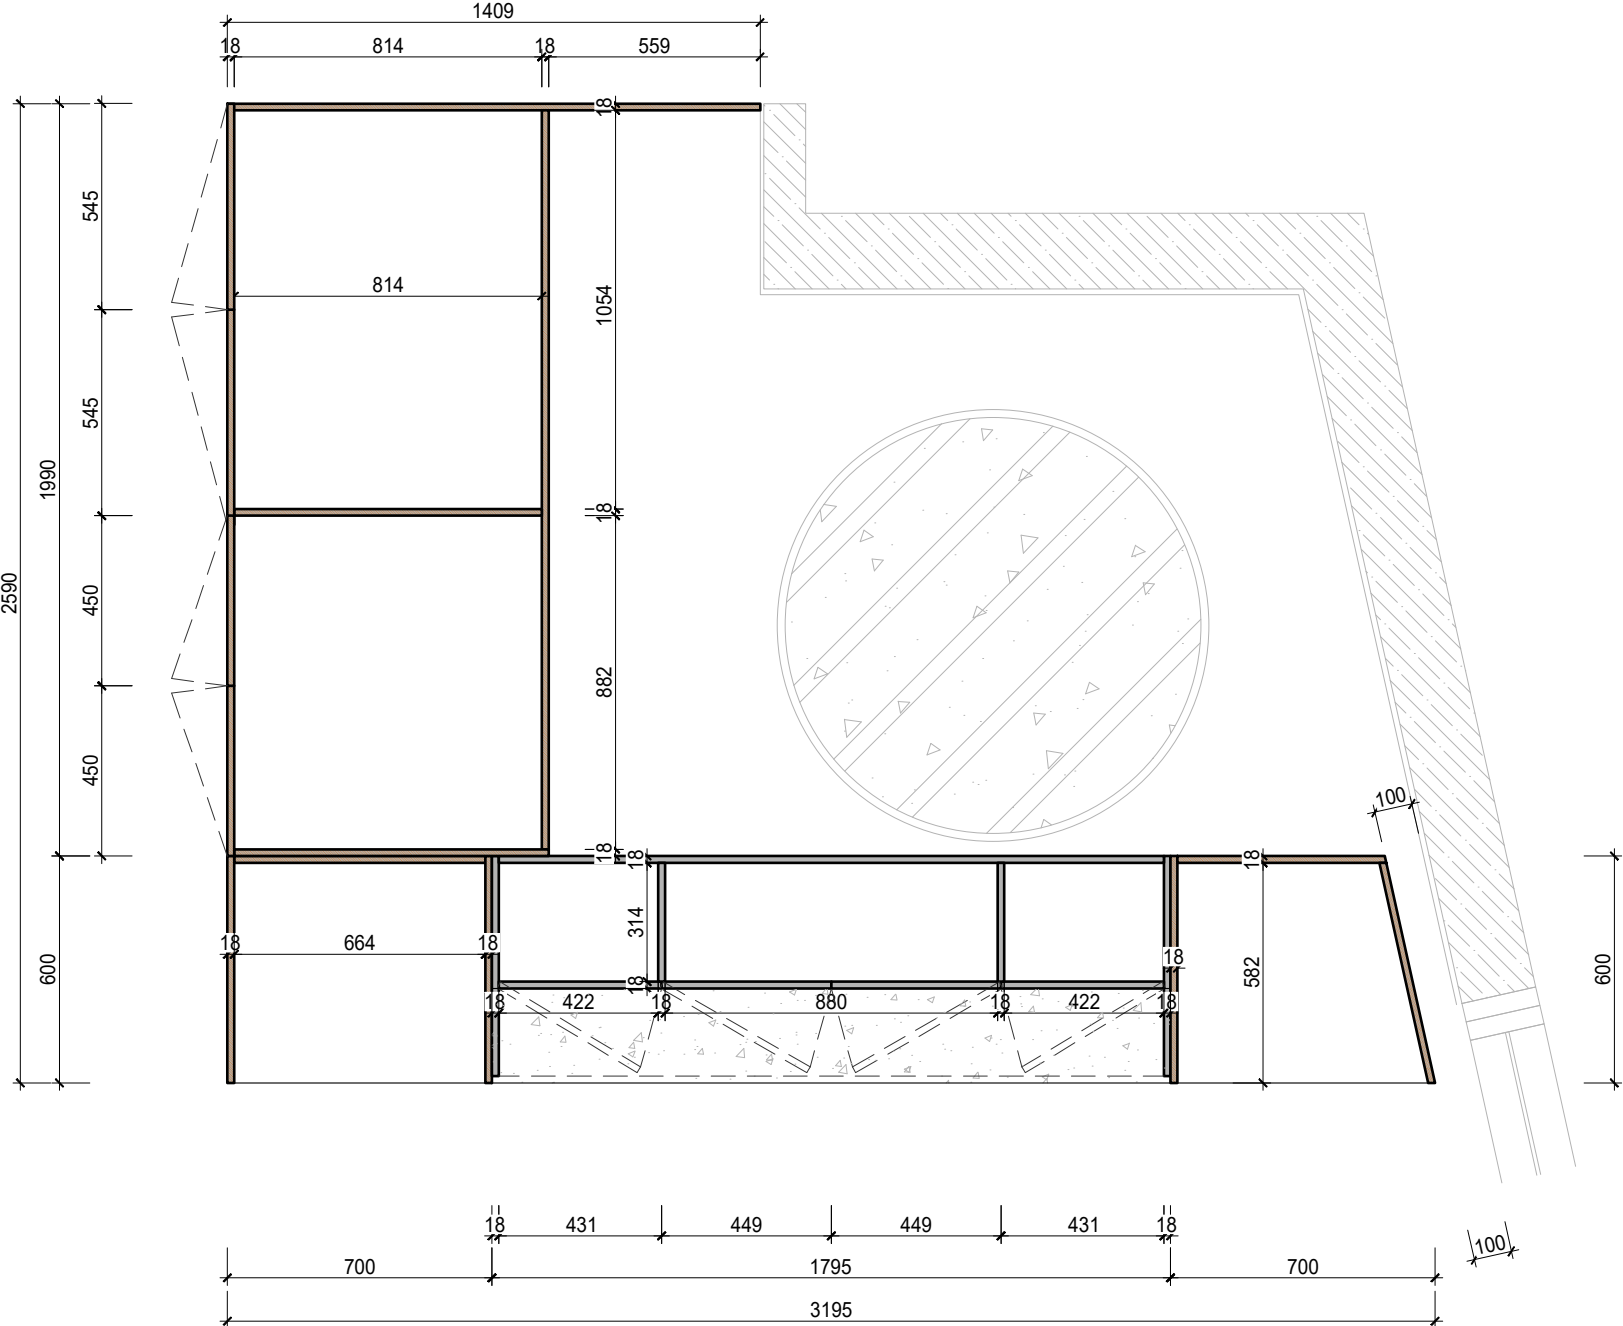

MẶT CẮT E

GHỊ CHÚ - NOTES

-NHÀ THẦU PHẢI RÀ SOÁT LẠI TOÀN BỘ BẢN VẼ MẶT BẰNG, CÁC CHI TIẾT KỸ THUẬT ĐỒNG THỜI ĐÁNH GIÁ SAI SÓT CÓ THỂ XẢY RA HAY CÁC CHI TIẾT KHÔNG CÓ TÍNH LOGIC. NẾU PHÁT HIỆN CÁC SAI SÓT TRÊN, NHÀ THẦU PHẢI BÁO NGAY CHO ĐƠN VỊ THIẾT KẾ.

- NẾU CÔ BẤT KÌ THAY ĐỔI NÀO TRÊN BẢN VẼ HOẶC VỀ CÁC CHI TIẾT KỸ THUẬT, NHÀ THẦU PHẢI NHẬN ĐƯỢC VĂN BẢN CHẤP THUẬN TỪ PHÍA ĐƠN VỊ THIẾT KẾ. BẤT KÌ SAI SÓT NÀO DO NHÀ THẦU TỰ Ý THAY ĐỔI TRÁCH NHIỆM CHÍNH SẼ THUỘC VỀ NHÀ THẦU.

- NẾU THẤY PHẢI THAY ĐỔI Ở KHU VỰC
HOÀN THIỆN. NHÀ THẦU PHẢI SỬA CHỮA
CẨN THẬN SAO CHO KHÔNG GÂY ẢNH
HƯỞNG ĐẾN KẾT CẤU CÔNG TRÌNH.

- NHÀ THẦU XÂY DỰNG PHẢI KIỂM TRA LẠI TOÀN BỘ KÍCH THƯỚC VÀ ĐIỀU KIỆN CỦA CÔNG TRƯỜNG.

[illegible]

Date	FOR APPROVAL	
Revised Date	DESCRIPTION	APR.

GIAI ĐOẠN
STAGE

HỒ SƠ TKKT

CHỦ ĐẦU TƯ - OWNER

TỔNG CÔNG TY ĐIỆN LỰC TKV - CTC

DỰ ÁN - PROJECT

**TỰ VẤN THIẾT KẾ TRANG TRÍ
SÀNH VĂN PHÒNG**

Tầng 16, Tòa nhà Vinacomin, Số 3 Dương Đình Nghệ
Phường Yên Hòa, Hà Nội



ID Division - VietTECH Jsc

VIET TECHNOLOGIES J.S.C

CÔNG TY CP CÔNG NGHỆ VIỆT

2nd FL VNCC BUILDING, 183 HUYNH THUC KHANG - HANOI - VIETNAM

Email: contact@viettech.com.vn


website: www.vietdecor.vn

SIAM ĐỌC DIRECTOR	TRƯƠNG ĐỨC HIẾU	
CHỦ TRÌ CHIEF	TRẦN HỮU THỌ	
KIỂM CHECKED	TRẦN HỮU THỌ	
THIẾT KẾ DESIGNED	BÙI THANH TÂM	
VẼ DRAWN	BÙI LÊ TUYẾT	


TÊN BẢN VẼ - DRAWING TITLE

CHI TIẾP
TỦ PANTRY CA-0

TỈ LỆ SCALE	1/20@A3
NGÀY VẼ DATE (DD.MM.YY)	27/10/2026
SỐ BẢN VẼ DRAWING NO.	ID-FU-15

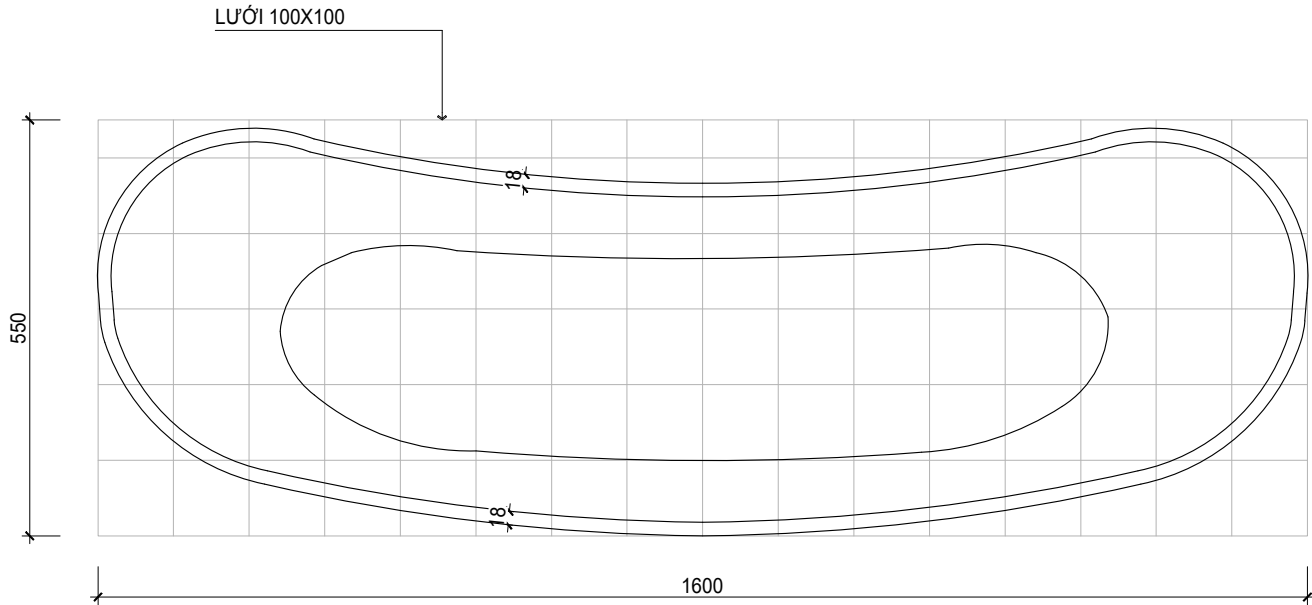


MẶT BẰNG

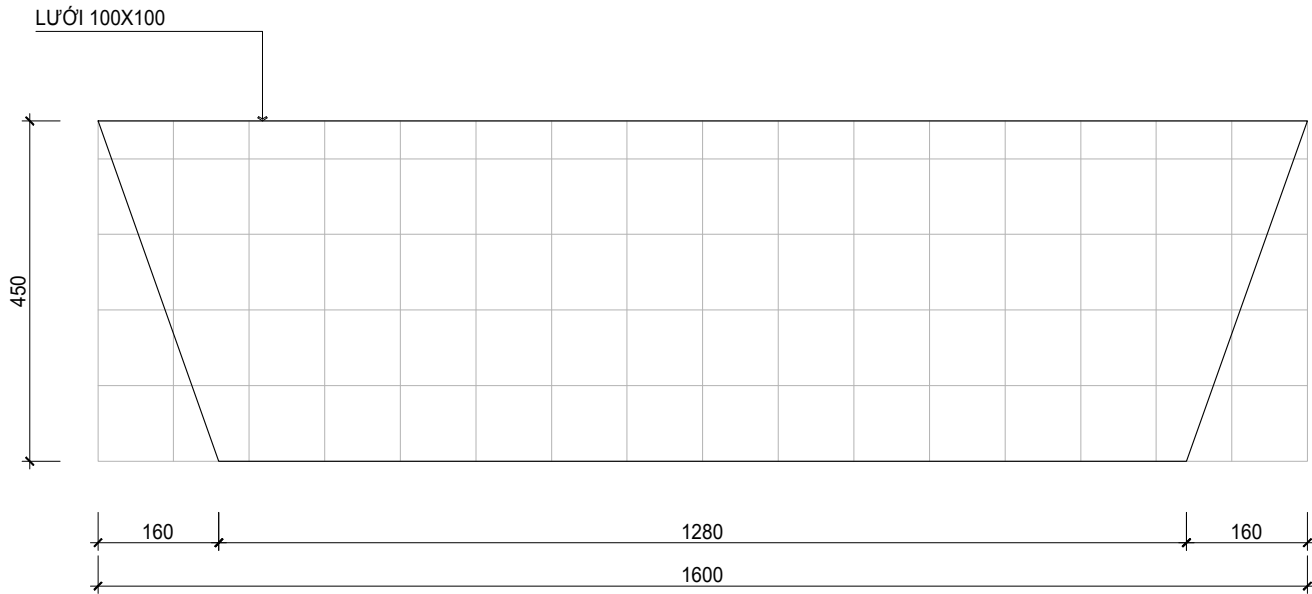

MẶT ĐỨNG



HÌNH ẢNH MINH HỌA

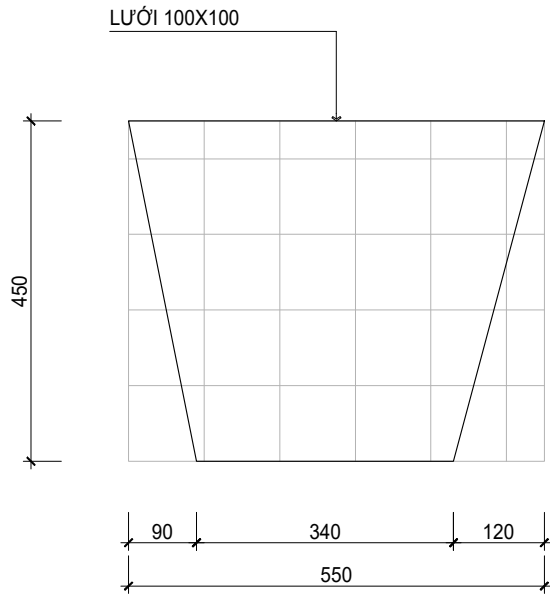

MẶT BÊN

CHẬU CÂY CA-02

- HỆ KHUNG XƯƠNG TẠO HÌNH SỬ DỤNG HỆ KHUNG XƯƠNG THÉP HỘP 20X20X1.2MM TẠO HÌNH HOÀN THIỆN BỀ MẶT SỬ DỤNG COMPOSITE
- KÍCH THƯỚC 1600X400X400 CONG THEO THIẾT KẾ, TIẾT DIỆN VÁT CHÉO TRÊN XUỐNG SỐ LƯỢNG: 02

LƯU Ý: KIỂM TRA KÍCH THƯỚC THỰC TẾ TRƯỚC KHI THI CÔNG
NOTE: CHECK THE ACTUAL DIMENSIONS BEFORE CONSTRUCTION

GHI CHÚ - NOTES

- NHÀ THẦU PHẢI RÀ SOÁT LẠI TOÀN BỘ BẢN VẼ MẶT BẰNG, CÁC CHI TIẾT KỸ THUẬT ĐỒNG THỜI ĐÁNH GIÁ SAI SÓT CÓ THỂ XẢY RA HAY CÁC CHI TIẾT KHÔNG CÓ TÍNH LOGIC. NẾU PHÁT HIỆN CÁC SAI SÓT TRÊN, NHÀ THẦU PHẢI BÁO NGAY CHO ĐƠN VỊ THIẾT KẾ.
- NẾU CÓ BẤT KÌ THAY ĐỔI NÀO TRÊN BẢN VẼ HOẶC VẼ CÁC CHI TIẾT KỸ THUẬT, NHÀ THẦU PHẢI NHẬN ĐƯỢC VẤN BẢN CHẤP THUẬN TỪ PHÍA ĐƠN VỊ THIẾT KẾ. BẤT KÌ SAI SÓT NÀO DO NHÀ THẦU TỰ Ý THAY ĐỔI TRÁCH NHIỆM CHÍNH SẼ THUỘC VỀ NHÀ THẦU.
- NẾU THẤY PHẢI THAY ĐỔI Ở KHU VỰC HOÀN THIỆN, NHÀ THẦU PHẢI SỬA CHỮA CÁN THÂN SAO CHO KHÔNG GÂY ẢNH HƯỞNG ĐẾN KẾT CẤU CÔNG TRÌNH.
- NHÀ THẦU XÂY DỰNG PHẢI KIỂM TRA LẠI TOÀN BỘ KÍCH THƯỚC VÀ ĐIỀU KIỆN CỦA CÔNG TRƯỜNG.

Date	FOR APPROVAL	
Revised Date	DESCRIPTION	APR.

GIẢI ĐOẠN STAGE	HỒ SƠ TKKT
-----------------	------------

CHỦ ĐẦU TƯ - OWNER

TỔNG CÔNG TY ĐIỆN LỰC TKV - CTCP

DỰ ÁN - PROJECT

TƯ VẤN THIẾT KẾ TRANG TRÍ
SÂN VÂN PHÒNG
Tầng 16, Tòa nhà Vinacomin, Số 3 Đường Đinh Nghĩ,
Phường Yên Hòa, Hà Nội.


vietDeco
ID Division - VietTECH Jsc
VIET TECHNOLOGIES J.S.C
CÔNG TY CP CÔNG NGHỆ VIỆT
2nd FL VINCC BUILDING, 183 HUYNH THUC KHANG - HANOI - VIETNAM
TEL (84 24) 3722 6666 - Fax (84 24) 3847 2060
Email: contact@viettech.com.vn
website: www.vietdecor.vn

GIÁM ĐỐC DIRECTOR	TRƯƠNG ĐỨC HIẾU	
CHỦ TRÌ CHIEF	TRẦN HỮU THỌ	
KIỂM CHECKED	TRẦN HỮU THỌ	
THIẾT KẾ DESIGNED	BÙI THANH TÂM	
VẼ DRAWN	BÙI LÊ TUYẾT	


TÊN BẢN VẼ - DRAWING TITLE

CHI TIẾT
CHẬU CÂY CA-02


TỈ LỆ SCALE	1/10@A3
NGÀY VẼ DATE (DD.MM.YY)	27/10/2026
SỐ BẢN VẼ DRAWING NO.	ID-FU-16

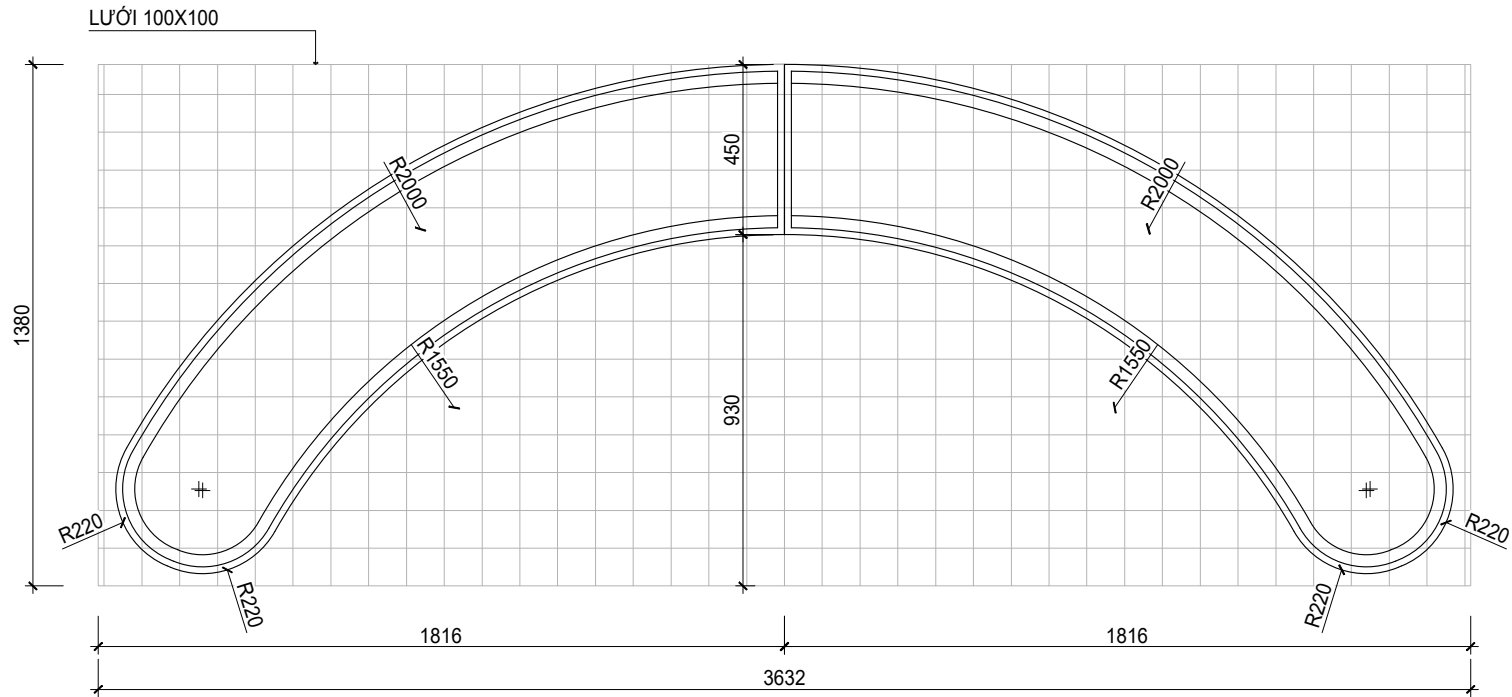


MẶT BẰNG

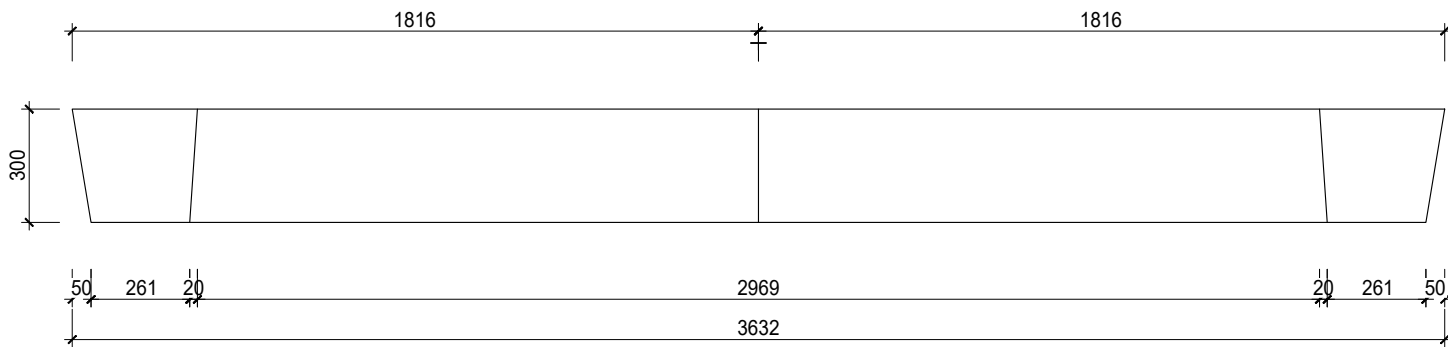

MẶT ĐỨNG

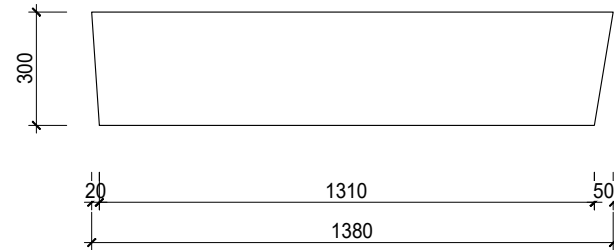

MẶT BÊN

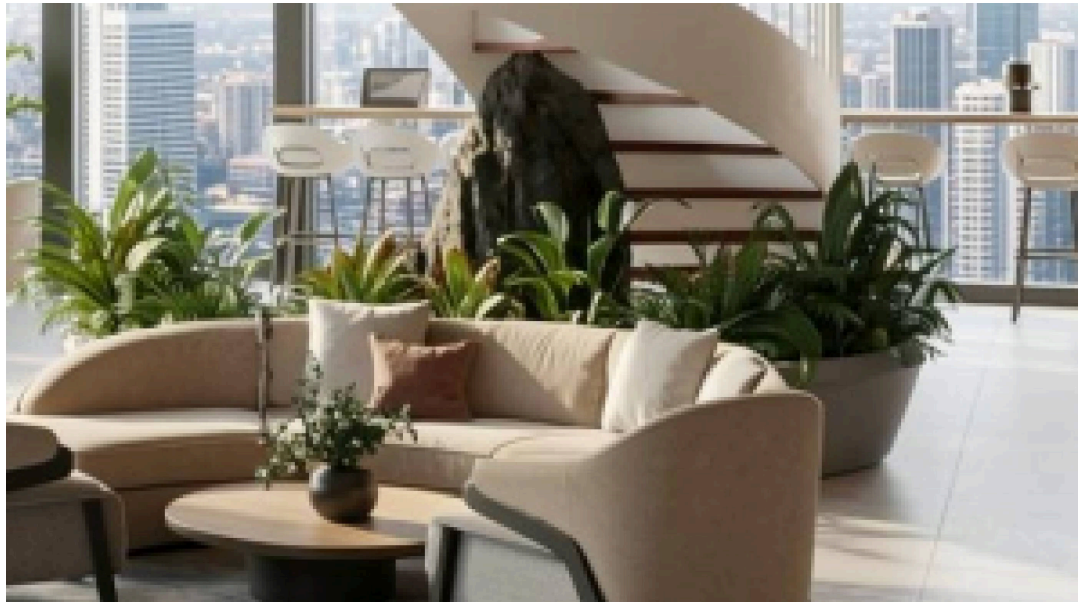

HÌNH ẢNH MINH HỌA

CHẬU CÂY TIỂU CẢNH CA-03
CHẤT LIỆU: HỆ KHUNG XƯƠNG TẠO HÌNH SỬ DỤNG HỆ KHUNG XƯƠNG THÉP HỘP 20X20X1.2MM TẠO HÌNH HOÀN THIÊN BỀ MẶT SỬ DỤNG COMPOSITE
- KÍCH THƯỚC 2200X400X400 CÔNG THEO THIẾT KẾ, TIẾT DIỆN VẬT CHÉO TRÊN XƯƠNG SỐ LƯỢNG: 01 BỘ
LƯU Ý: KIỂM TRA KÍCH THƯỚC THỰC TẾ TRƯỚC KHI THI CÔNG
NOTE: CHECK THE ACTUAL DIMENSIONS BEFORE CONSTRUCTION

GHI CHÚ - NOTES

- NHÀ THẦU PHẢI RÀ SOÁT LẠI TOÀN BỘ BẢN VẼ MẶT BẰNG, CÁC CHI TIẾT KỸ THUẬT ĐỒNG THỜI ĐÁNH GIÁ SAI SÓT CÓ THỂ XÂY RA HAY CÁC CHI TIẾT KHÔNG CÓ TÍNH LOGIC. NẾU PHÁT HIỆN CÁC SAI SÓT TRÊN, NHÀ THẦU PHẢI BẢO NGAY CHO ĐƠN VỊ THIẾT KẾ.
- NẾU CÓ BẤT KÌ THAY ĐỔI NÀO TRÊN BẢN VẼ HOẶC VẼ CÁC CHI TIẾT KỸ THUẬT, NHÀ THẦU PHẢI NHẬN ĐƯỢC VẤN BẢN CHẬP THUAN TỪ PHÍA ĐƠN VỊ THIẾT KẾ. BẤT KÌ SAI SÓT NÀO DO NHÀ THẦU TỰ Ý THAY ĐỔI TRÁCH NHIỆM CHÍNH SẼ THUỘC VỀ NHÀ THẦU.
- NẾU THẤY PHẢI THAY ĐỔI Ở KHU VỰC HOÀN THIÊN, NHÀ THẦU PHẢI SỬA CHỮA CÁN THÂN SAO CHO KHÔNG GÂY ẢNH HƯỞNG ĐẾN KẾT CẤU CÔNG TRÌNH.
- NHÀ THẦU XÂY DỰNG PHẢI KIỂM TRA LẠI TOÀN BỘ KÍCH THƯỚC VÀ ĐIỀU KIỆN CỦA CÔNG TRƯỜNG.

Date	FOR APPROVAL	
Revised Date	DESCRIPTION	APR.

GIẢI ĐOẠN STAGE	HỒ SƠ TKKT
-----------------	------------

CHỦ ĐẦU TƯ - OWNER

TÓNG CÔNG TY ĐIỆN LỰC TKV - CTP

DỰ ÁN - PROJECT

TƯ VẤN THIẾT KẾ TRANG TRÍ
SÀNH VĂN PHÒNG

Tầng 16, Tòa nhà Vinacomin, Số 3 Đường Đinh Nghĩ,
Phường Yên Hòa, Hà Nội.

vietDecor

ID Division - VietTECH Jsc

VIET TECHNOLOGIES J.S.C

CÔNG TY CP CÔNG NGHỆ VIỆT

2nd FL VNCC BUILDING, 183 HUYNH THUC KHANG - HANOI - VIETNAM

TEL (84 24) 3723 6666 - Fax (84 24) 3847 2060

Email: contact@viettech.com.vn


website: www.vietdecor.vn

GIÁM ĐỐC DIRECTOR	TRƯƠNG ĐỨC HIẾU	
CHỦ TRÌ CHIEF	TRẦN HỮU THO	
KIỂM CHECKED	TRẦN HỮU THỌ	
THIẾT KẾ DESIGNED	BÙI THANH TÂM	
VẼ DRAWN	BÙI LÊ TUYẾT	

TÊN BẢN VẼ - DRAWING TITLE


CHI TIẾT
CHẬU CÂY TIỂU CẢNH CA-03

TỈ LỆ SCALE	1/20@A3
NGÀY VẼ DATE (DD.MM.YY)	27/10/2026
SỐ BẢN VẼ DRAWING NO.	ID-FU-17

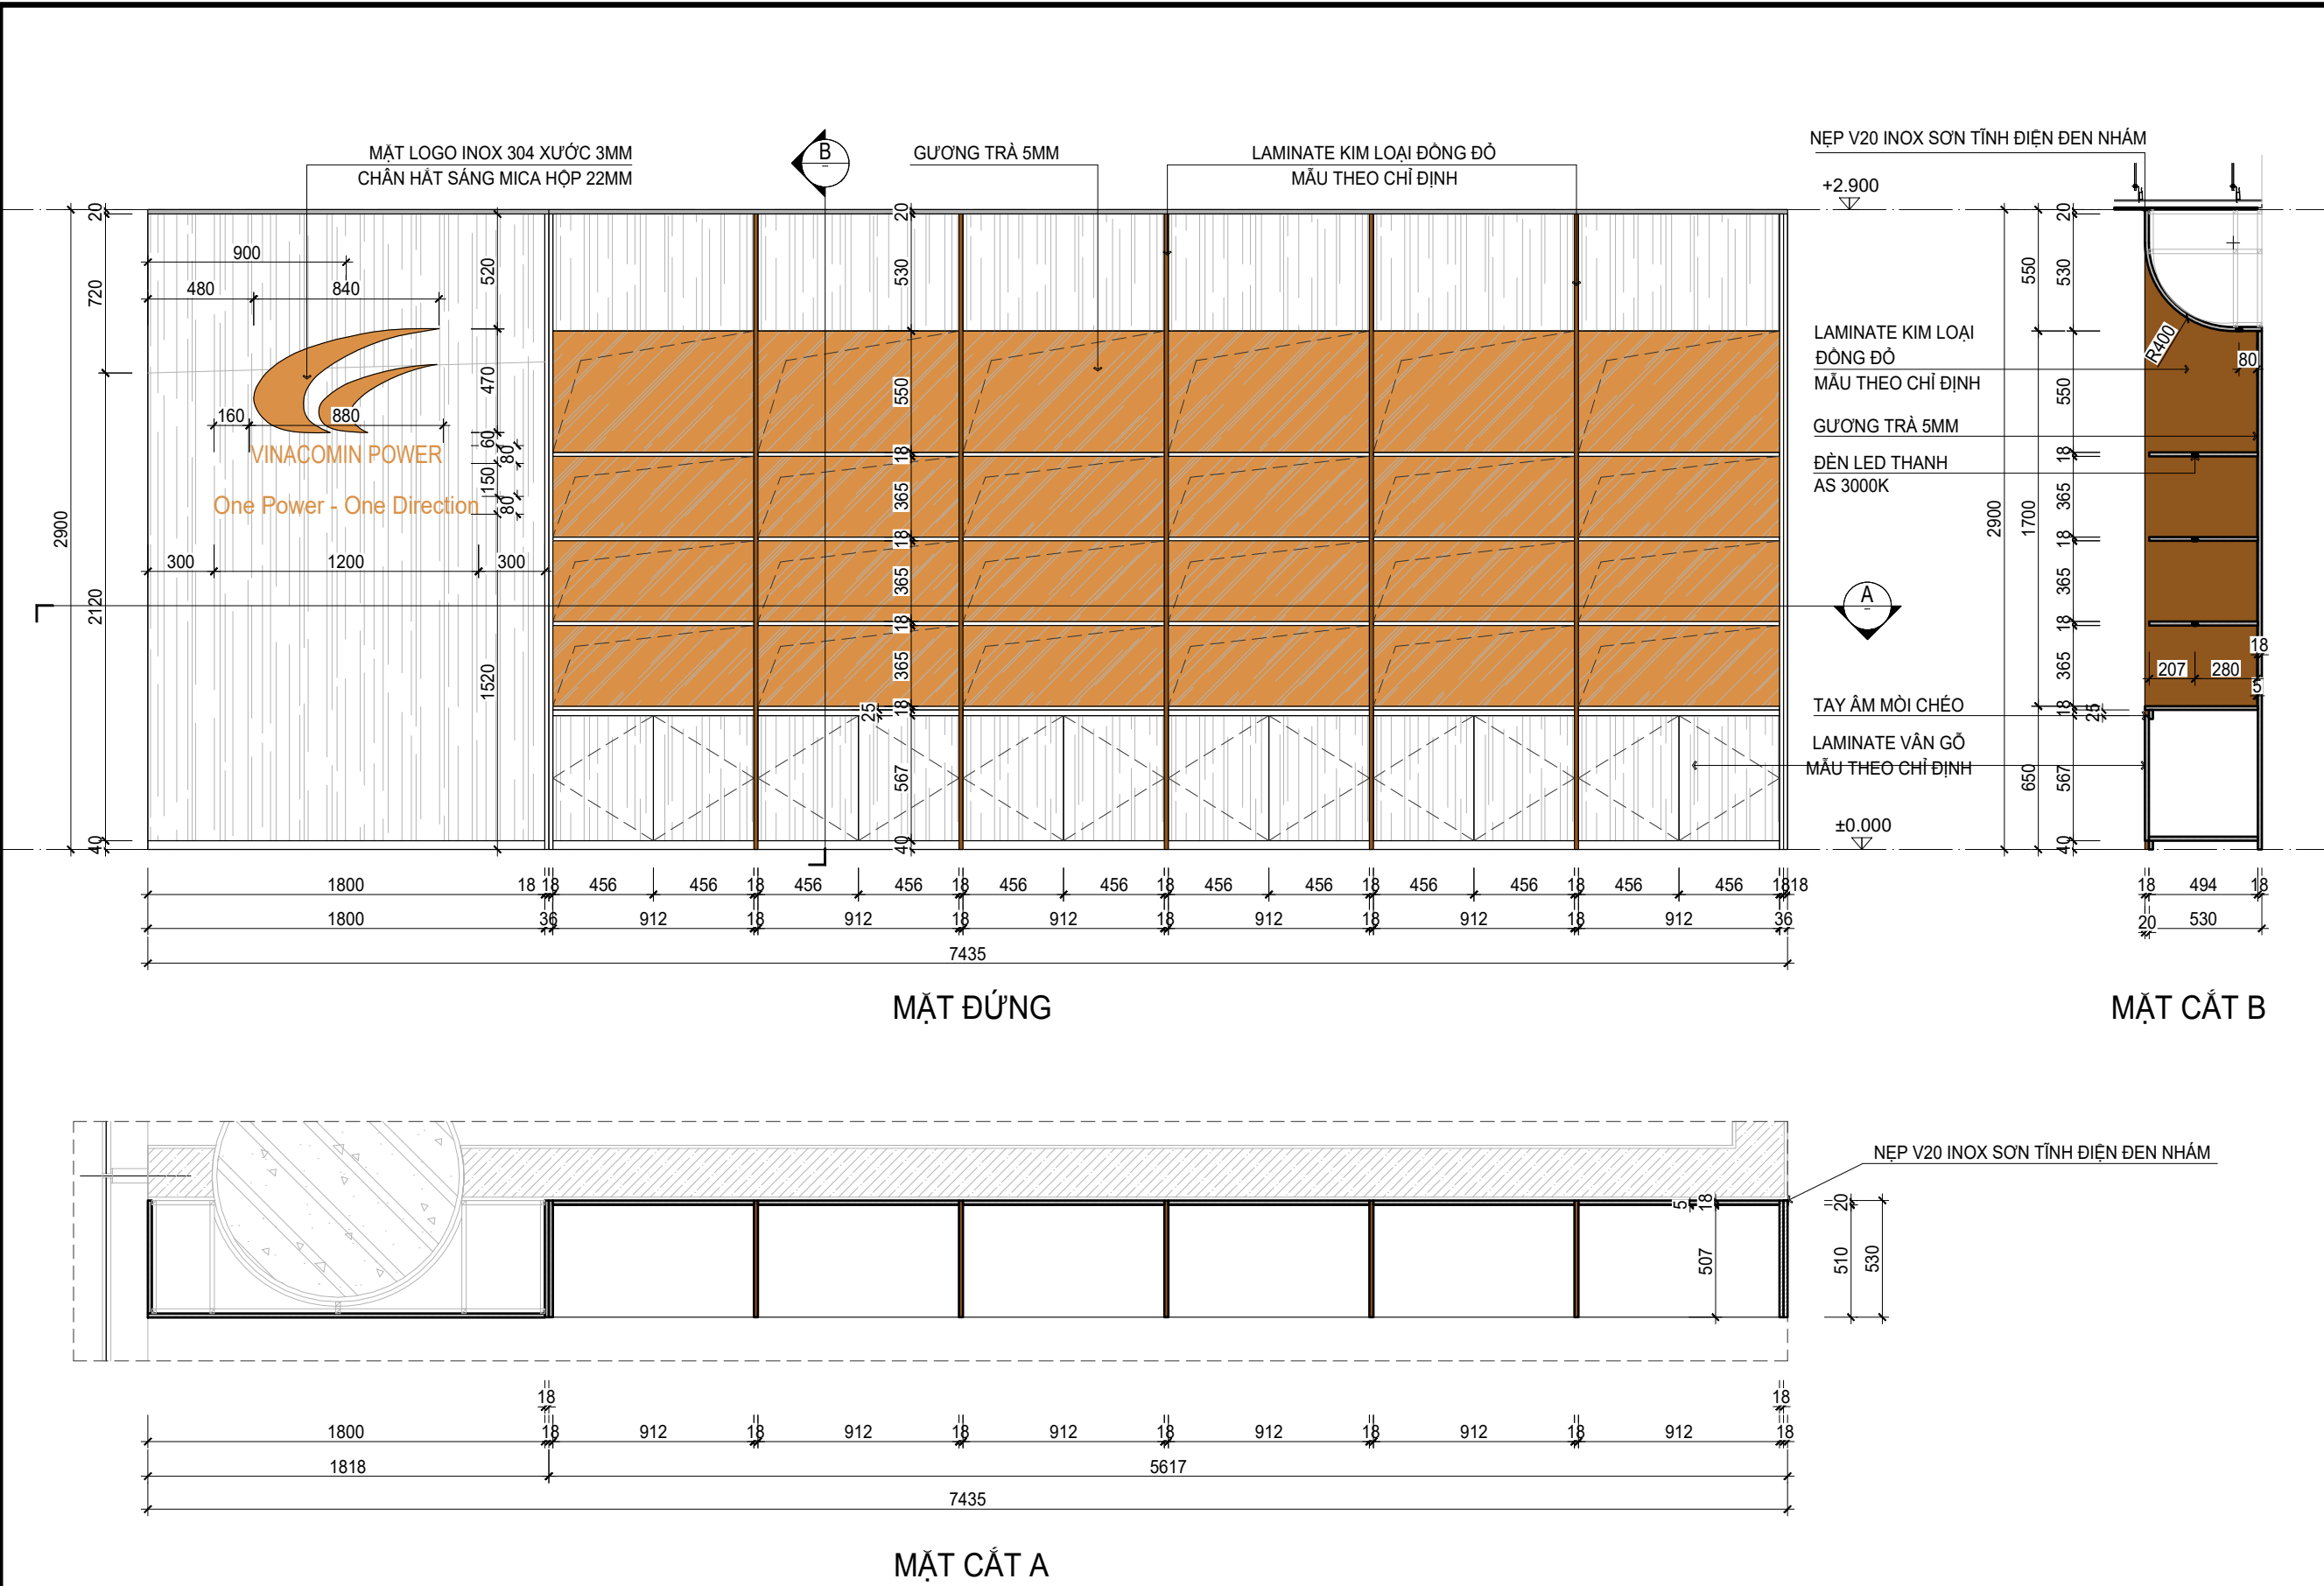


TỦ KỈ NIỆM CHƯƠNG CA-04
KT:5617X530X2900 MM + 1800X530X2900 MM
CHẤT LIỆU: TỦ GỖ CÔNG NGHIỆP GỖ MDF CHỐNG ẨM PHẦN TỦ TRÊN DƯỚI VÀ CÁNH TỦ PHÙ HOÀN THIỆN PHỦ LAMINATE MÀU SẮC ML 2026.
- PHẦN HẬU VỊ TRÍ HỘC TỦ BÀY TRANG TRÍ SỬ DỤNG GƯƠNG TRẢ
- ĐỘT TỦ SOI ẨM LẮP ĐẶT ĐÈN LED TRANG TRÍ
- BÀN LỄ GIẢM CHẶN BLUM CLIP TOP BLUMOTION MỞ 107°
SỐ LƯỢNG: 01
LƯU Ý: KIỂM TRA KÍCH THƯỚC THỰC TẾ TRƯỚC KHI THI CÔNG
NOTE: CHECK THE ACTUAL DIMENSIONS BEFORE CONSTRUCTION


GHI CHÚ - NOTES		
- NHÀ THẦU PHẢI RÀ SOÁT LẠI TOÀN BỘ BẢN VẼ MẶT BẰNG, CÁC CHI TIẾT KỸ THUẬT ĐỒNG THỜI ĐÁNH GIÁ SAI SÓT CÓ THỂ XÂY RA HAY CÁC CHI TIẾT KHÔNG CỎ TÍNH LOGIC. NẾU PHÁT HIỆN CÁC SAI SÓT TRÊN, NHÀ THẦU PHẢI BẢO NGAY CHO ĐƠN VỊ THIẾT KẾ.		
- NẾU CÓ BẤT KÌ THAY ĐỔI NÀO TRÊN BẢN VẼ HOẶC VẼ CÁC CHI TIẾT KỸ THUẬT, NHÀ THẦU PHẢI NHẬN ĐƯỢC VĂN BẢN CHẤP THUYẾT TỰ PHẢI ĐƠN VỊ THIẾT KẾ. BẤT KÌ SAI SÓT NÀO DO NHÀ THẦU TỰ Ý THAY ĐỔI TRÁCH NHIỆM CHÍNH SẼ THUỘC VỀ NHÀ THẦU.		
- NẾU THẤY PHẢI THAY ĐỔI Ở KHU VỰC HOÀN THIỆN, NHÀ THẦU PHẢI SỬA CHỮA CÁN THÂN SẠO CHO KHÔNG GÂY ẦM HƯỞNG ĐẾN KẾT CẤU CÔNG TRÌNH.		
- NHÀ THẦU XÂY DỰNG PHẢI KIỂM TRA LẠI TOÀN BỘ KÍCH THƯỚC VÀ ĐIỀU KIỆN CỦA CÔNG TRƯỜNG.		
Date	FOR APPROVAL	
Revised Date	DESCRIPTION	APR.
GIAI ĐOẠN STAGE		
HỒ SƠ TKKT		
CHỦ ĐẦU TƯ - OWNER		
TỔNG CÔNG TY ĐIỆN LỰC TKV - CTCP		
DỰ ÁN - PROJECT		
TƯ VẤN THIẾT KẾ TRANG TRÍ SÀNH VĂN PHÒNG		
Tầng 16, Tòa nhà Vinacomin, Số 3 Đường Đinh Nghĩ, Phường Yên Hòa, Hà Nội.		
vietDecor ID Division - VietTECH Jsc		
VIET TECHNOLOGIES J.S.C CÔNG TY CP CÔNG NGHỆ VIỆT		
2nd FL VNCC BUILDING, 183 HUYỀN THỰC KHANG - HANOI - VIETNAM TEL (84 24) 3723 6666 - Fax (84 24) 3847 2060 Email: contact@viettech.com.vn website: www.vietdecor.vn		
GIÁM ĐỐC DIRECTOR	TRƯỞNG ĐỨC HIẾU	
CHỦ TRÌ CHIEF	TRẦN HỮU THỌ	
KIỂM CHECKED	TRẦN HỮU THỌ	
THIẾT KẾ DESIGNED	BÙI THANH TÂM	
VẼ DRAWN	BÙI LÊ TUYẾT	
TÊN BẢN VẼ - DRAWING TITLE		
CHI TIẾT TỦ KỈ NIỆM CHƯƠNG CA-04		
TỈ LỆ SCALE	1/30@A3	
NGÀY VẼ DATE (DD.MM.YY)	27/10/2026	
SỐ BẢN VẼ DRAWING NO.	ID-FU-18	

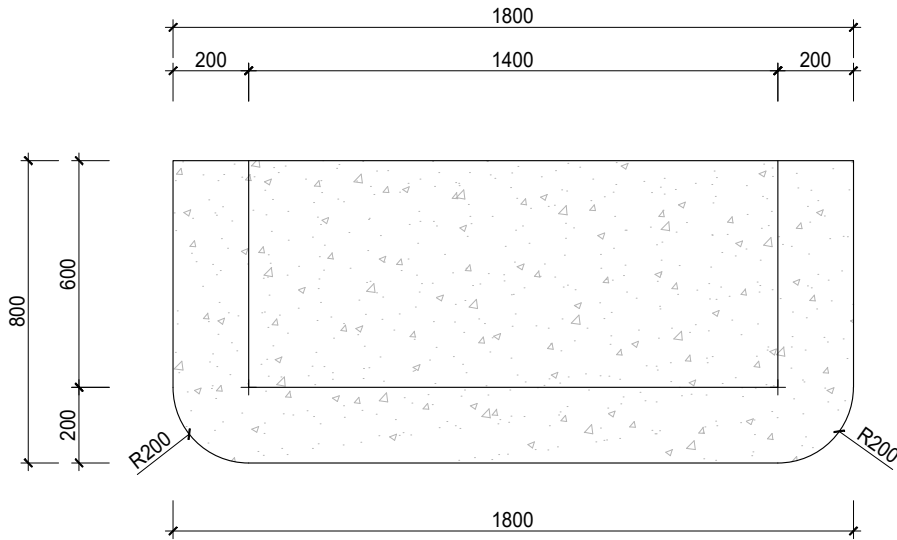


MẶT BẰNG

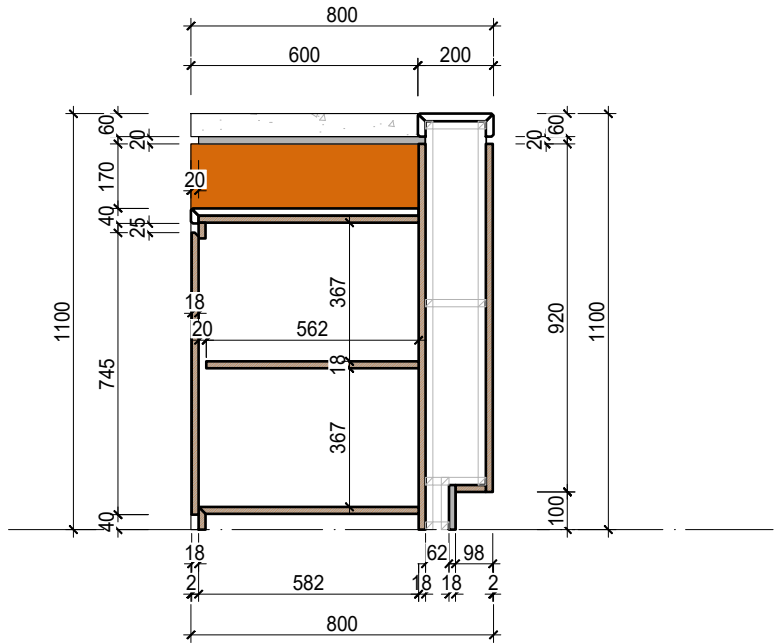


MẶT CẮT A

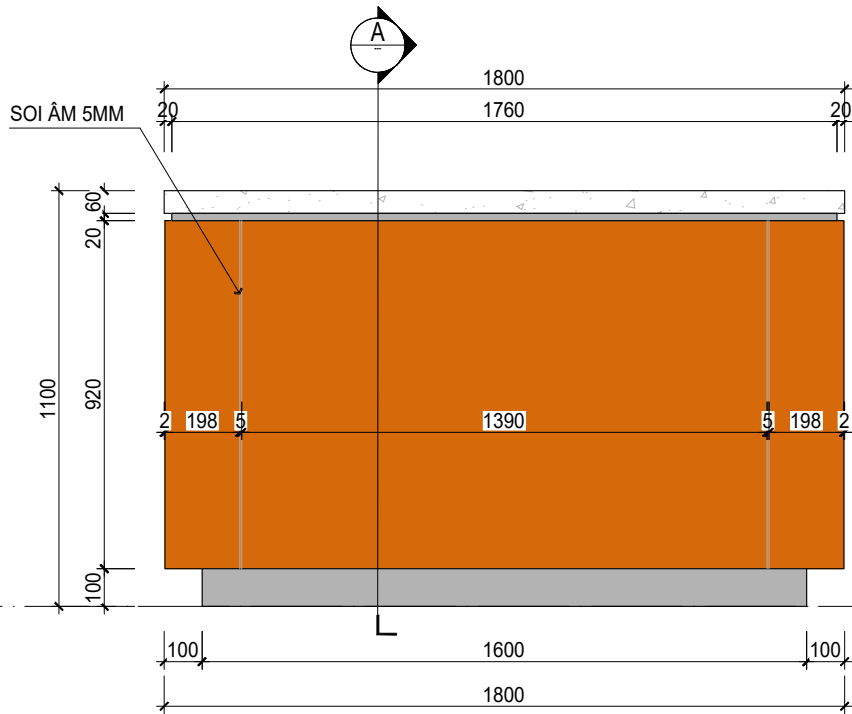

MẶT ĐỨNG TRƯỚC

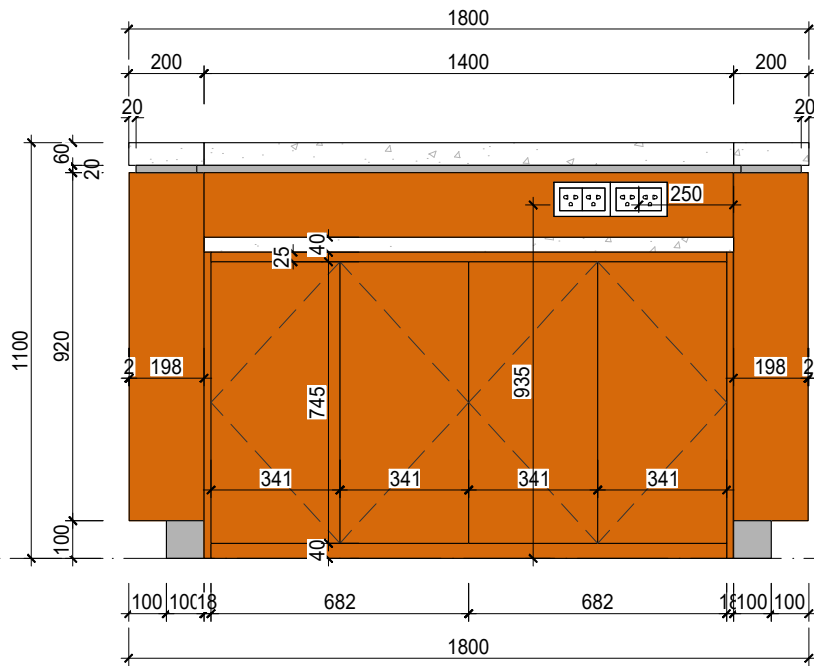

MẶT ĐỨNG SAU

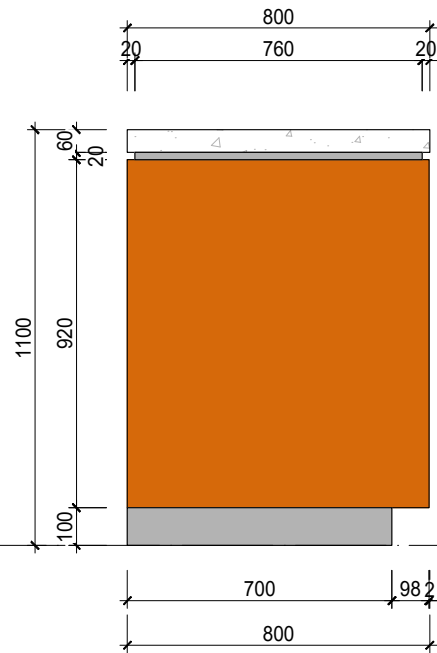

MẶT BÊN

QUẦY BAR BAR-01

HỆ KHUNG THÙNG TỦ ĐẢO SỬ DỤNG GỖ CÔNG NGHIỆP MDF CHỐNG ẨM BỀ MẶT HOÀN THIỆN PHÙ MELAMINE MINH LONG
THÂN TỦ HOÀN THIỆN SỬ DỤNG GỖ MỘC- MINH LONG
ĐAI NỆP VIỀN MẶT BÀN ĐẢO VÀ VIỀN CHÂN ĐẢO SỬ DỤNG INOX 304 DÀY 1.2 MM BỀ MẶT HOÀN THIỆN MẠ PVD MÀU SẮC THEO THIẾT KẾ
MẶT BÀN ĐÁ MARBLE NHÂN TẠO MẪU THEO CHỈ ĐỊNH
BẢN LỀ GIẢM CHẴN BLUM CLIP TOP BLUMOTION MỞ 107°
RAY ÂM GIẢM CHẴN 550MM 560H5500B BLUM 423.54.756
SỐ LƯỢNG: 01

LƯU Ý: KIỂM TRA KÍCH THƯỚC THỰC TẾ TRƯỚC KHI THI CÔNG
NOTE: CHECK THE ACTUAL DIMENSIONS BEFORE CONSTRUCTION

GHI CHÚ - NOTES

- NHÀ THẦU PHẢI RÀ SOÁT LẠI TOÀN BỘ BẢN VẼ MẶT BẰNG, CÁC CHI TIẾT KỸ THUẬT ĐỒNG THỜI ĐÁNH GIÁ SAI SÓT CÓ THỂ XÂY RA HAY CÁC CHI TIẾT KHÔNG CỎ TÍNH LOGIC. NẾU PHÁT HIỆN CÁC SAI SÓT TRÊN, NHÀ THẦU PHẢI BÁO NGAY CHO ĐƠN VỊ THIẾT KẾ.
- NẾU CÓ BẤT KÌ THAY ĐỔI NÀO TRÊN BẢN VẼ HOẶC VẼ CÁC CHI TIẾT KỸ THUẬT, NHÀ THẦU PHẢI NHẬN ĐƯỢC VẤN BẢN CHẬP THUAN TỪ PHÍA ĐƠN VỊ THIẾT KẾ. BẤT KÌ SAI SÓT NÀO DO NHÀ THẦU TỰ Ý THAY ĐỔI TRÁCH NHIỆM CHÍNH SẼ THUỘC VỀ NHÀ THẦU.
- NẾU THẤY PHẢI THAY ĐỔI Ở KHU VỰC HOÀN THIỆN. NHÀ THẦU PHẢI SỬA CHỮA CÁN THÂN SAO CHO KHÔNG GÂY ẢNH HƯỞNG ĐẾN KẾT CẤU CÔNG TRÌNH.
- NHÀ THẦU XÂY DỰNG PHẢI KIỂM TRA LẠI TOÀN BỘ KÍCH THƯỚC VÀ ĐIỀU KIỆN CỦA CÔNG TRƯỜNG.

Date	FOR APPROVAL	
Revised Date	DESCRIPTION	APR.

GIẢI ĐOẠN STAGE HỒ SƠ TKKT

CHỦ ĐẦU TƯ - OWNER

TỔNG CÔNG TY ĐIỆN LỰC TKV - CTP

DỰ ÁN - PROJECT

TƯ VẤN THIẾT KẾ TRANG TRÍ SÀNH VĂN PHÒNG
Tầng 16, Tòa nhà Vinacomin, Số 3 Đường Đinh Nghĩ, Phường Yên Hòa, Hà Nội.


vietDecor
ID Division - VietTECH Jsc
VIET TECHNOLOGIES J.S.C
CÔNG TY CP CÔNG NGHỆ VIỆT
2nd FL VNCC BUILDING, 183 HUYNH THUC KHANG - HANOI - VIETNAM
TEL (84 24) 3723 6666 - Fax (84 24) 3847 2060
Email: contact@viettech.com.vn
website: www.vietdecor.vn

GIÁM ĐỐC DIRECTOR	TRƯƠNG ĐỨC HIẾU	
CHỦ TRÌ CHIEF	TRẦN HỮU THỌ	
KIỂM CHECKED	TRẦN HỮU THỌ	
THIẾT KẾ DESIGNED	BÙI THANH TÂM	
VẼ DRAWN	BÙI LÊ TUYẾT	


TÊN BẢN VẼ - DRAWING TITLE

CHI TIẾT QUẦY BAR BAR-01

TỈ LỆ SCALE	1/20@A3
NGÀY VẼ DATE (DD.MM.YY)	27/10/2026
SỐ BẢN VẼ DRAWING NO.	ID-FU-19

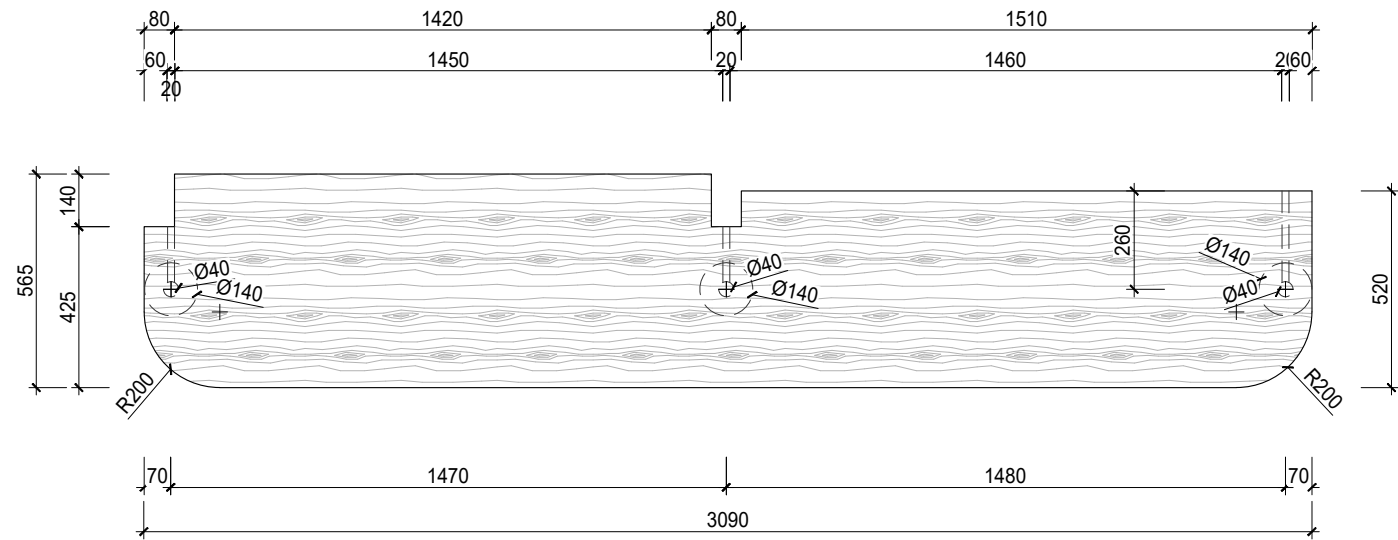


MẶT BẰNG

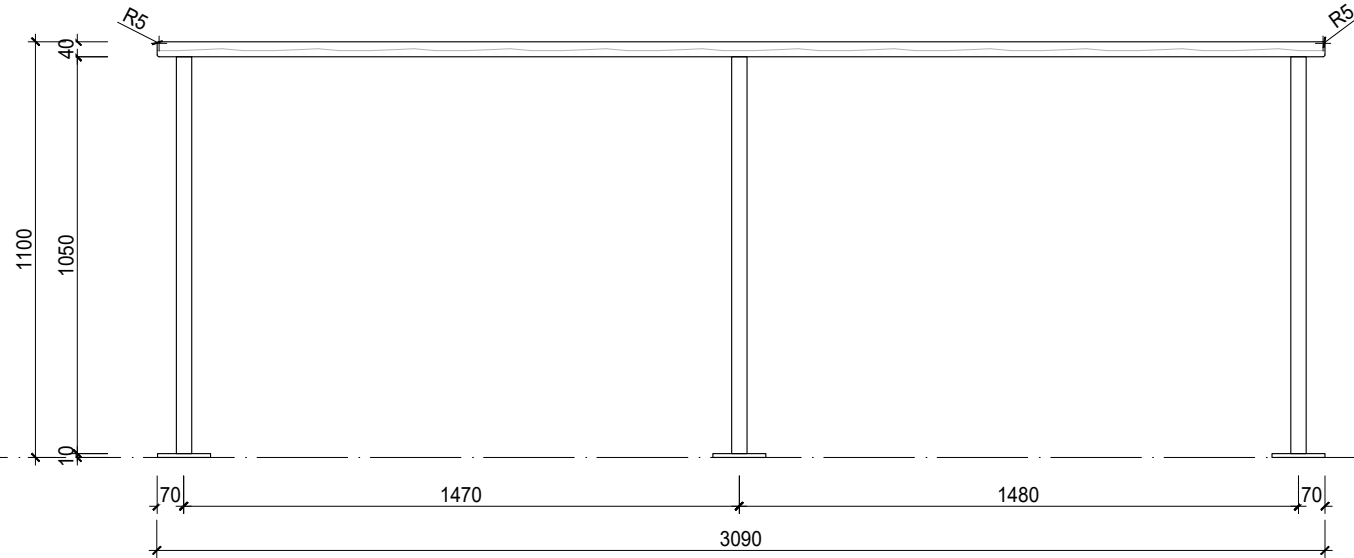

MẶT ĐỨNG



HÌNH ẢNH MINH HỌA

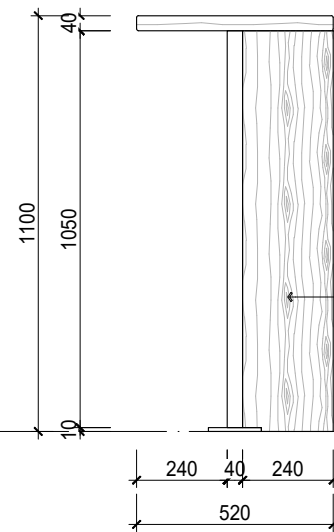

MẶT BÊN

TẤM GIA CỐ MẶT BÀN & CHÂN BÀN
GẮN CỐ ĐỊNH SÀN VỚI NỆP V

BÀN BAR TA-02

MẶT BÀN GỖ TỰ NHIÊN

CHÂN BÀN THÉP ỚNG Ø40MM HOÀN THIỆN SƠN TĨNH ĐIỆN ĐEN, KẾT HỢP TẤM GỖ GIA CỐ GẮN LIỀN SÀN

SỐ LƯỢNG: 01

LƯU Ý: KIỂM TRA KÍCH THƯỚC THỰC TẾ TRƯỚC KHI THI CÔNG

NOTE: CHECK THE ACTUAL DIMENSIONS BEFORE CONSTRUCTION

GHI CHÚ - NOTES

- NHÀ THẦU PHẢI RÀ SOÁT LẠI TOÀN BỘ BẢN VẼ MẶT BẰNG, CÁC CHI TIẾT KỸ THUẬT ĐỒNG THỜI ĐÁNH GIÁ SAI SÓT CÓ THỂ XẢY RA HAY CÁC CHI TIẾT KHÔNG CỎ TÍNH LOGIC. NẾU PHÁT HIỆN CÁC SAI SÓT TRÊN, NHÀ THẦU PHẢI BÁO NGAY CHO ĐƠN VỊ THIẾT KẾ.
- NẾU CÓ BẤT KÌ THAY ĐỔI NÀO TRÊN BẢN VẼ HOẶC VẼ CÁC CHI TIẾT KỸ THUẬT, NHÀ THẦU PHẢI NHẬN ĐƯỢC VẤN BẢN CHẤP THUẬN TỪ PHÍA ĐƠN VỊ THIẾT KẾ. BẤT KÌ SAI SÓT NÀO DO NHÀ THẦU TỰ Ý THAY ĐỔI TRÁCH NHIỆM CHÍNH SẼ THUỘC VỀ NHÀ THẦU.
- NẾU THẤY PHẢI THAY ĐỔI Ở KHU VỰC HOÀN THIỆN, NHÀ THẦU PHẢI SỬA CHỮA CÁN THÂN SAO CHO KHÔNG GÂY ẢNH HƯỞNG ĐẾN KẾT CẤU CÔNG TRÌNH.
- NHÀ THẦU XÂY DỰNG PHẢI KIỂM TRA LẠI TOÀN BỘ KÍCH THƯỚC VÀ ĐIỀU KIỆN CỦA CÔNG TRƯỜNG.

Date	FOR APPROVAL	
Revised Date	DESCRIPTION	APR.

GIAI ĐOẠN STAGE	HỒ SƠ TKKT
-----------------	------------

CHỦ ĐẦU TƯ - OWNER

TỔNG CÔNG TY ĐIỆN LỰC TKV - CTCP

DỰ ÁN - PROJECT

TƯ VẤN THIẾT KẾ TRANG TRÍ
SÂN VÂN PHÒNG

Tầng 16, Tòa nhà Vinacomin, Số 3 Đường Đinh Nghĩ,
Phường Yên Hòa, Hà Nội.

vietdecor
ID Division - VietTECH Jsc

VIET TECHNOLOGIES J.S.C
CÔNG TY CP CÔNG NGHỆ VIỆT
2nd FL VNCC BUILDING, 183 HUYNH THUC KHANG - HANOI - VIETNAM
TEL (84 24) 3723 6666 - Fax (84 24) 3847 2060
Email: contact@viettech.com.vn
website: www.vietdecor.vn

GIÁM ĐỐC DIRECTOR	TRƯƠNG ĐỨC HIẾU	
CHỦ TRÌ CHIEF	TRẦN HỮU THỌ	
KIỂM CHECKED	TRẦN HỮU THỌ	
THIẾT KẾ DESIGNED	BÙI THANH TÂM	
VẼ DRAWN	BÙI LÊ TUYẾT	

TÊN BẢN VẼ - DRAWING TITLE

CHI TIẾT
BÀN BAR TA-02

TỈ LỆ SCALE	1/20@A3
NGÀY VẼ DATE (DD.MM.YY)	27/10/2026
SỐ BẢN VẼ DRAWING NO.	ID-FU-21

Technical drawing of a rectangular concrete structure, likely a foundation or wall section, showing dimensions and reinforcement details.

Dimensions:

- Overall width: 2800
- Overall height: 735
- Top section height: 335
- Section height below top: 400
- Section height below that: 150
- Bottom section height: 35

Reinforcement:

- Top reinforcement: LƯỚI 100X100 (Grid 100x100)
- Bottom reinforcement: 3 horizontal bars (3Ø16)

The drawing shows a cross-section of a structure with a grid pattern. The top section is labeled "LƯỚI 100X100". The bottom section shows three horizontal reinforcement bars labeled "3Ø16". The dimensions are indicated by arrows and numbers.


SOFA CONG SF-01

CHẤT LIỆU: NỆM NGỒI LƯNG GHẾ VÀ NỆM NGỒI VỚI HỆ KHUNG XƯƠNG GỖ TỰ NHIÊN GỖ TẦN BÌ KẾT HỢP VÁN PLYWOOD VÀ ALU TẠO HÌNH ĐỆM MÚT SỬ DỤNG ĐỆM MÚT K43


- HOÀN THIỆN BỀ MẶT GHẾ BỌC DA CÔNG NGHIỆP MICROFIBER

SỐ LƯỢNG: 03

GHI CHÚ - NOTES		
-NHÀ THẦU PHẢI RÀ SOÁT LẠI TOÀN BỘ BẢN VẼ MẶT BẰNG, CÁC CHI TIẾT KỸ THUẬT ĐỒNG THỜI ĐÁNH GIÁ SAI SỐ CÓ THỂ XẢY RA HAY CÁC CHI TIẾT KHÔNG CÓ TÍNH LOGIC. NẾU PHÁT HIỆN CÁC SAI SỐ TRÊN, NHÀ THẦU PHẢI BÁO NGAY CHO ĐƠN VỊ THIẾT KẾ. - NẾU CÓ BẤT KÌ THAY ĐỔI NÀO TRÊN BẢN VẼ HOẶC VỀ CÁC CHI TIẾT KỸ THUẬT, NHÀ THẦU PHẢI NHẬN ĐƯỢC VĂN BẢN CHẤP THUẬN TỪ PHÍA ĐƠN VỊ THIẾT KẾ. BẤT KÌ SAI SỐ Nào DO NHÀ THẦU TỰ Ý THAY ĐỔI TRÁCH NHIỆM CHÍNH SẼ THUỘC VỀ NHÀ THẦU. - NẾU THẦY PHẢI THAY ĐỔI Ở KHU VỰC HOÀN THIÊN, NHÀ THẦU PHẢI SỬA CHỮA CÂN THỌ SAO CHO KHÔNG GÂY ẢNH HƯỞNG ĐẾN KẾT CẤU CÔNG TRÌNH. - NHÀ THẦU XÂY DỰNG PHẢI KIỂM TRA LẠI TOÀN BỘ KÍCH THƯỚC VÀ ĐIỀU KIỆN CỦA CÔNG TRƯỜNG.		
Date	FOR APPROVAL	
Revised Date	DESCRIPTION	APR.
GIAI ĐOẠN STAGE		
HỒ SƠ TKKT		
CHỦ ĐẦU TƯ - OWNER		
TỔNG CÔNG TY ĐIỆN LỰC TKV - CTCP		
DỰ ÁN - PROJECT		
TƯ VẤN THIẾT KẾ TRANG TRÍ SÂNÁH VĂN PHÒNG Tầng 16, Tòa nhà Vinacomin, Số 3 Đường Đinh Nghiê, Phường Yên Hòa, Hà Nội.		
 ID Division - VietTECH Jsc VINET TECHNOLOGIES J.S.C CÔNG TY CP CÔNG NGHỆ VIỆT 2nd FL VNCC BUILDING, 183 HUYNH THUC KHANG - HANOI - VIETNAM TEL (84 24) 3723 6666 - Fax (84 24) 3847 2060 Email: contact@viettech.com.vn website: www.vietdecor.vn		
GIÁM ĐỐC DIRECTOR	TRƯƠNG ĐỨC HIẾU	
CHỦ TRÌ CHIEF	TRẦN HỮU THỌ	
KIỂM CHECKED	TRẦN HỮU THỌ	
THIẾT KẾ DESIGNED	BÙI THANH TÂM	
VẼ DRAWN	BÙI LÊ TUYẾT	
TÊN BẢN VẼ - DRAWING TITLE		
CHI TIẾT SOFA SF-01		
TITLE SCALE	1/20@A3	
NGÀY VẼ DATE (DD.MM.YY)	27/10/2026	
SỐ BẢN VẼ DRAWING NO.	ID-FU-22	

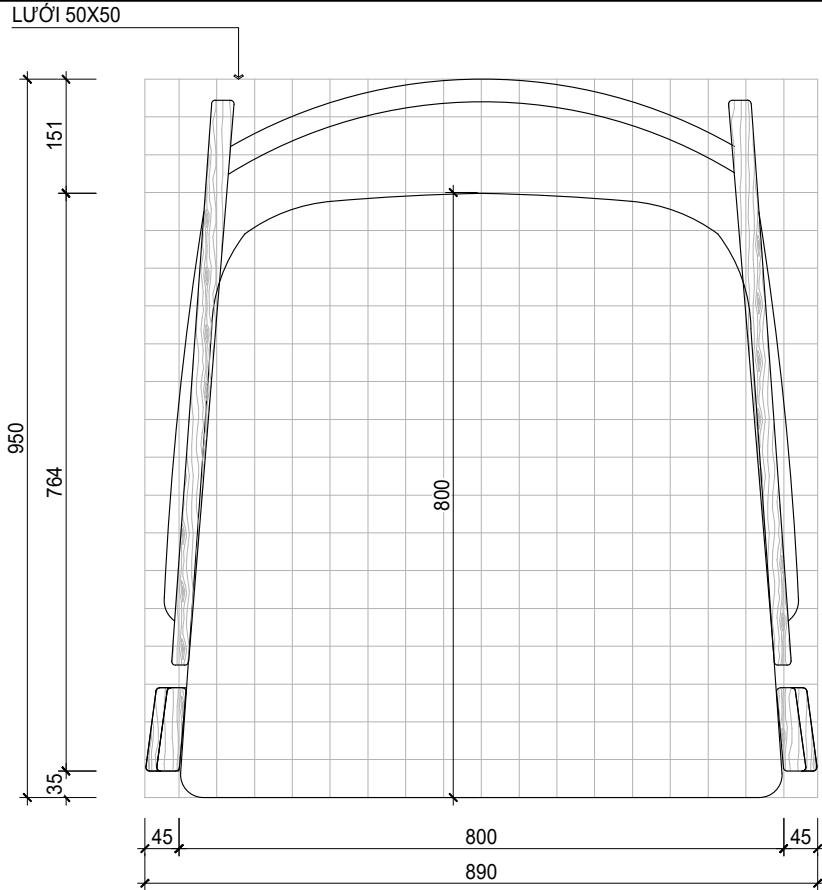


MẶT BẰNG

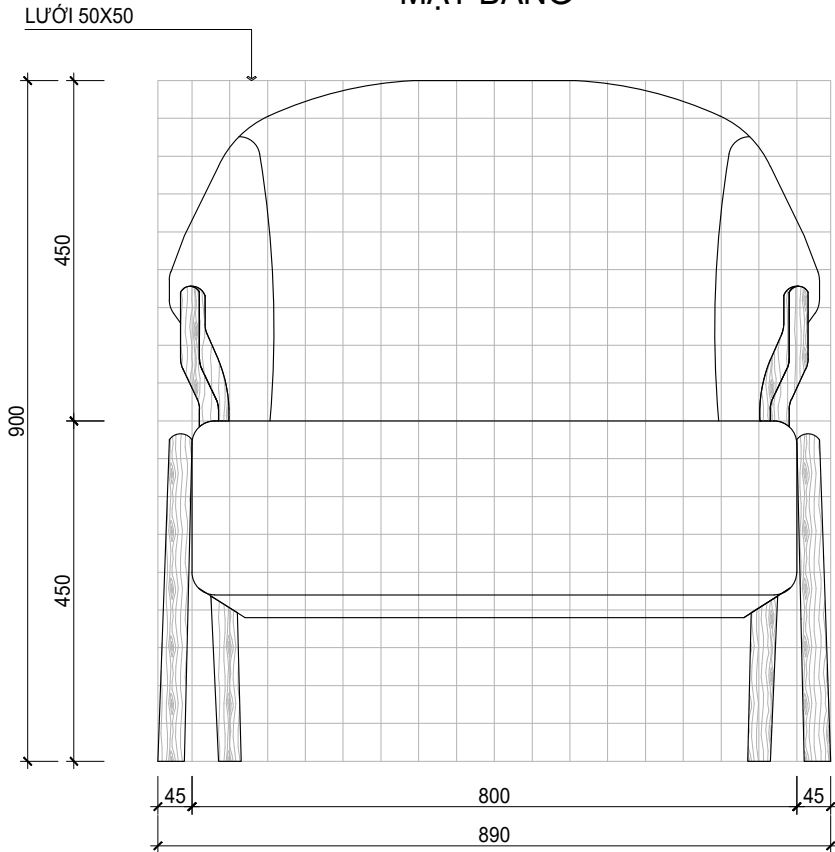

MẶT ĐỨNG



HÌNH ẢNH MINH HỌA

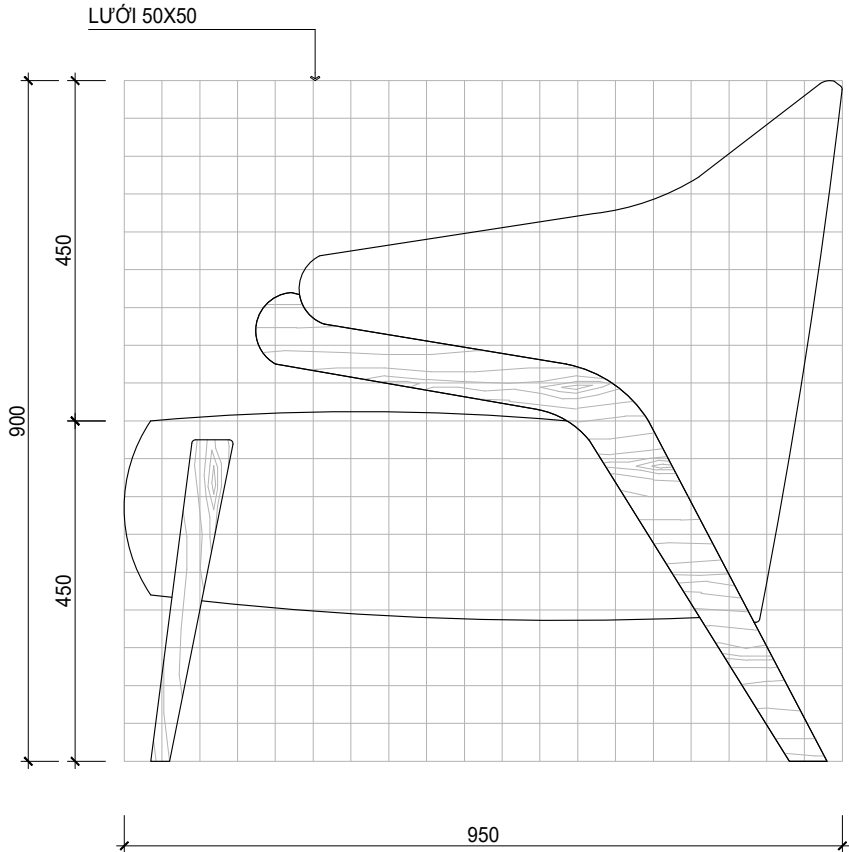

MẶT BÊN

ARMCHAIR CH-01

KÍCH THƯỚC: 890X900X950 MM

- CHẤT LIỆU: HỆ KHUNG CHÂN GHẾ VÀ TAY GHẾ SỬ DỤNG GỖ TỰ NHIÊN GỖ SỒI SON INCHEM HOÀN THIỆN
- NỆM NGỒI LƯNG GHẾ VÀ NỆM NGỒI VỚI HỆ KHUNG XƯƠNG GỖ TỰ NHIÊN GỖ TẦN BÌ KẾT HỢP VÁN PLYWOOD VÀ ALU TẠO HÌNH
- ĐỆM MÚT SỬ DỤNG ĐỆM MÚT K43
- HOÀN THIỆN BỀ MẶT GHẾ BỌC DA CÔNG NGHIỆP MICROFIBER

SỐ LƯỢNG: 16

LƯU Ý: KIỂM TRA KÍCH THƯỚC THỰC TẾ TRƯỚC KHI THI CÔNG
NOTE: CHECK THE ACTUAL DIMENSIONS BEFORE CONSTRUCTION

GHI CHÚ - NOTES

- NHÀ THẦU PHẢI RÀ SOÁT LẠI TOÀN BỘ BẢN VẼ MẶT BẰNG, CÁC CHI TIẾT KỸ THUẬT ĐỒNG THỜI ĐÁNH GIÁ SAI SÓT CÓ THỂ XÂY RA HAY CÁC CHI TIẾT KHÔNG CỎ TÍNH LOGIC. NẾU PHÁT HIỆN CÁC SAI SÓT TRÊN, NHÀ THẦU PHẢI BẢO NGAY CHO ĐƠN VỊ THIẾT KẾ.
- NẾU CÓ BẤT KÌ THAY ĐỔI NÀO TRÊN BẢN VẼ HOẶC VẼ CÁC CHI TIẾT KỸ THUẬT, NHÀ THẦU PHẢI NHẬN ĐƯỢC VẤN BẢN CHẬP THUYỀN TỪ PHÍA ĐƠN VỊ THIẾT KẾ. BẤT KÌ SAI SÓT NÀO DO NHÀ THẦU TỰ Ý THAY ĐỔI TRÁCH NHIỆM CHÍNH SẼ THUỘC VỀ NHÀ THẦU.
- NẾU THẤY PHẢI THAY ĐỔI Ở KHU VỰC HOÀN THIÊN. NHÀ THẦU PHẢI SỬA CHỮA CẨN THẬN SAO CHO KHÔNG GÂY ẢNH HƯỞNG ĐẾN KẾT CẤU CÔNG TRÌNH.
- NHÀ THẦU XÂY DỰNG PHẢI KIỂM TRA LẠI TOÀN BỘ KÍCH THƯỚC VÀ ĐIỀU KIỆN CỦA CÔNG TRƯỜNG.

Date	FOR APPROVAL	
Revised Date	DESCRIPTION	APR.

GIẢI ĐOẠN STAGE	HỒ SƠ TKKT
-----------------	------------

CHỦ ĐẦU TƯ - OWNER

TỔNG CÔNG TY ĐIỆN LỰC TKV - CTCP

DỰ ÁN - PROJECT

TƯ VẤN THIẾT KẾ TRANG TRÍ
SÀNH VĂN PHÒNG

Tầng 16, Tòa nhà Vinacomin, Số 3 Đường Đinh Nghĩ,
Phường Yên Hòa, Hà Nội.



ID Division - VietTECH Jsc

VIET TECHNOLOGIES J.S.C
CÔNG TY CP CÔNG NGHỆ VIỆT

2nd FL VNCC BUILDING, 183 HUYỀN THỰC KHANG - HÀ NỘI - VIETNAM
TEL (84 24) 3723 6666 - Fax (84 24) 3847 2060
Email: contact@viettech.com.vn
website: www.vietdecor.vn

GIÁM ĐỐC DIRECTOR	TRƯỞNG ĐỨC HIẾU	
CHỦ TRÌ CHIEF	TRẦN HỮU THỌ	
KIỂM CHECKED	TRẦN HỮU THỌ	
THIẾT KẾ DESIGNED	BÙI THANH TÂM	
VẼ DRAWN	BÙI LÊ TUYẾT	



TÊN BẢN VẼ - DRAWING TITLE

CHI TIẾT
ARMCHAIR CH-01

TỈ LỆ SCALE	1/10@A3
NGÀY VẼ DATE (DD.MM.YY)	27/10/2026
SỐ BẢN VẼ DRAWING NO.	ID-FU-23



HÌNH ẢNH MINH HỌA

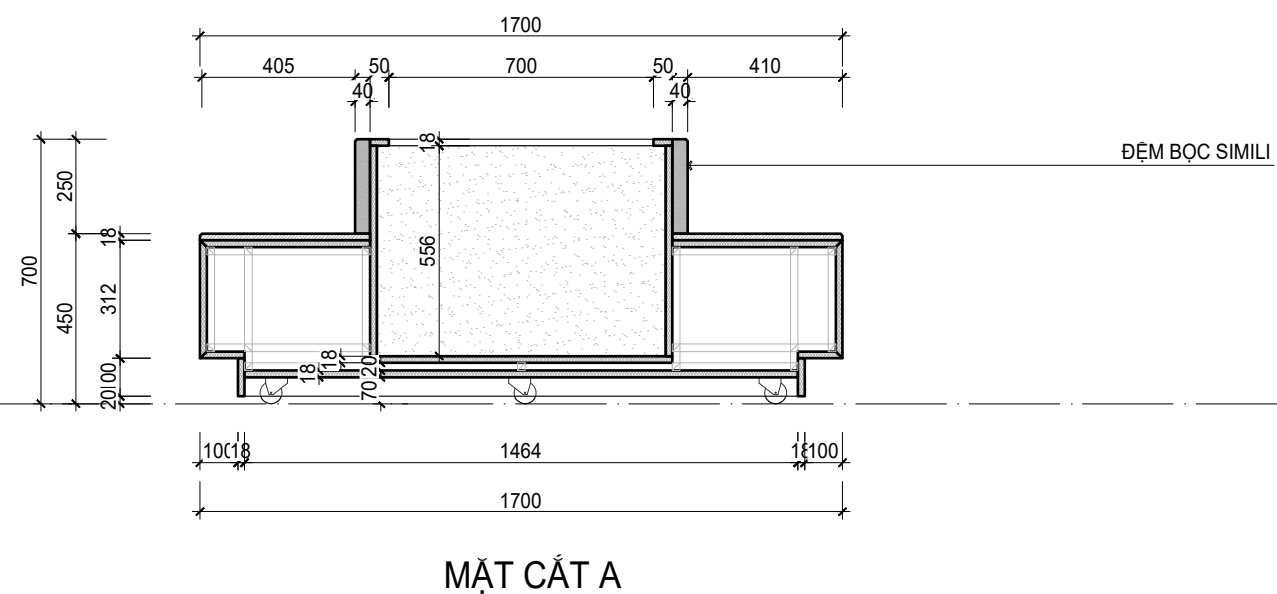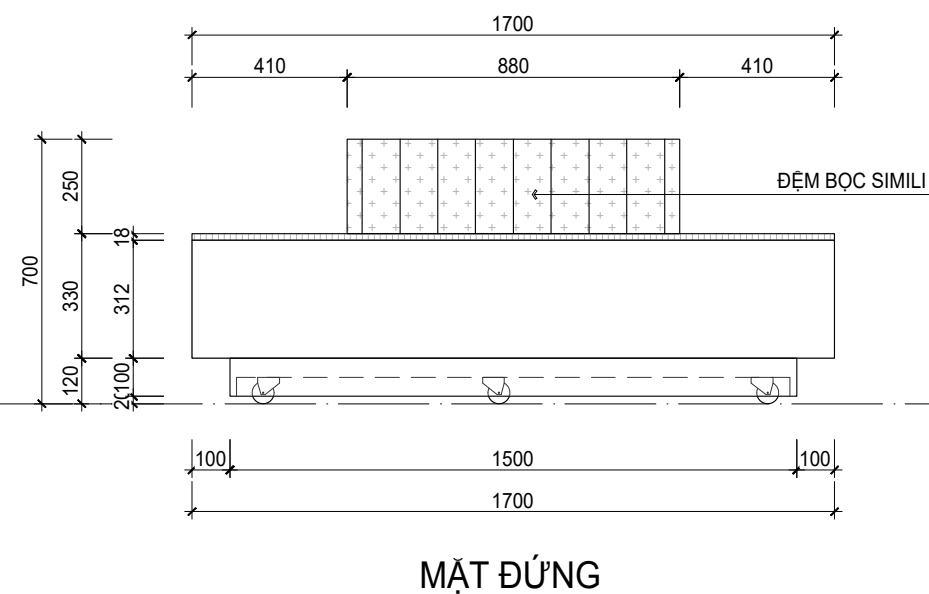

GHẾ THÙNG CÂY CH-02

CHẤT LIỆU: HÊ KHUNG XƯƠNG TẠO HÌNH GHẾ SỬ DỤNG HÊ KHUNG XƯƠNG THÉP HỘP 40X40X1.2MM TẠO HÌNH BƠ QUANH GHẾ
HOÀN THIÊN BỀ MẶT SỬ DỤNG GỖ MDF CHỐNG ẨM HOÀN THIÊN SƠN INCHEM, MẶT NỆM NGỒI SỬ DỤNG GỖ TỰ NHIÊN GỖ TẦN BỊ GHÉP DẠNG THÀNH SƠN PU HOÀN THIÊN
SỐ LƯỢNG: 02

LƯU Ý: KIỂM TRA KÍCH THƯỚC THỰC TẾ TRƯỚC KHI THI CÔNG
NOTE: CHECK THE ACTUAL DIMENSIONS BEFORE CONSTRUCTION

GHI CHÚ - NOTES

NHÀ THẦU PHẢI RA SƠ LƯỢC LẠI TOÀN BỘ BẢN VẼ MẶT BẰNG, CÁC CHI TIẾT KỸ THUẬT ĐỒNG THỜI ĐÁNH GIÁ SAI SỐ CÓ THỂ XẢY RA HAY CÁC CHI TIẾT KHÔNG CỐ TÍNH LOGIC. NEU PHẢI HIỆN CÁC SAI SỐ TRÊN, NHÀ THẦU PHẢI BẢO NGAY CHO ĐƠN VỊ THIẾT KẾ.

- NẾU CÓ BẮT KÌ THAY ĐỔI NÀO TRÊN BẢN VẼ HOẶC VỚI CÁC CHI TIẾT KỸ THUẬT, NHÀ THẦU PHẢI NHẬN ĐƯỢC VĂN BẢN CHẤP THUẬN TỪ PHÍA ĐƠN VỊ THIẾT KẾ. BẮT KÌ SAI SỐ NÀO DO NHÀ THẦU TỰ Ý THAY ĐỔI TRÁCH NHIỆM CHÍNH SẼ THUỘC VỀ NHÀ THẦU.

- NẾU THẦY PHẢI THAY ĐỔI Ở KHU VỰC HOÀN THIÊN, NHÀ THẦU PHẢI SỬA CHỮA CẦN THẬN SAO CHO KHÔNG GÂY ANH HƯỞNG ĐẾN KẾT CẤU CÔNG TRÌNH.

- NHÀ THẦU XÂY DỰNG PHẢI KIỂM TRA LẠI TOÀN BỘ KỊCH THUỘC VÀ ĐIỀU KIỆN CỦA CÔNG TRƯỜNG.

Date	FOR APPROVAL	
Revised Date	DESCRIPTION	APR.

GIAI ĐOẠN STAGE	HỒ SƠ TKKT
--------------------	------------

CHỦ ĐẦU TƯ - OWNER

TỔNG CÔNG TY ĐIỆN LỰC TKV - CTCP

DỰ ÁN - PROJECT

**TỰ VẤN THIẾT KẾ TRANG TRÍ
SÀNH VĂN PHÒNG**
Tầng 16, Tòa nhà Vinacomin, Số 3 Đường Đinh Nghệ,
Phường Yên Hòa, Hà Nội.

viet Decor
ID Division - VietTECH Jsc

VIET TECHNOLOGIES J.S.C
CÔNG TY CP CÔNG NGHỆ VIỆT


2nd FL VNCC BUILDING, 183 HUYNH THUC KHANG - HANOI - VIETNAM
TEL (84 24) 3723 6666 - Fax (84 24) 3847 2060
Email: contact@viettech.com.vn
website.www.vietdecor.vn

GIÁM ĐỐC DIRECTOR	TRƯƠNG ĐỨC HIỆU	
CHỦ TRÌ CHIEF	TRẦN HỮU THỌ	
KIỂM CHECKED	TRẦN HỮU THỌ	
THẾT KẾ DESIGNED	BÙI THANH TÂM	
VẼ DRAWN	BÙI LÊ TUYẾT	


TÊN BẢN VẼ - DRAWING TITLE

CHI TIẾT
GHẾ CHẬU CÂY CH-02


TITLE SCALE	1/20@A3
NGÀY VẼ DATE (DD.MM.YY)	27/10/2026
SỐ BẢN VẼ DRAWING NO.	ID-FU-24

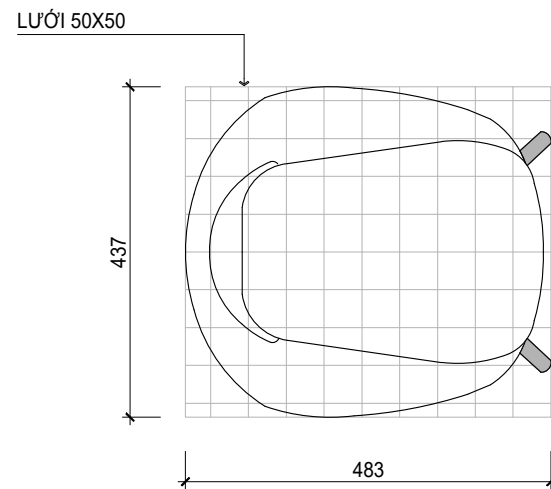


MẶT BẰNG

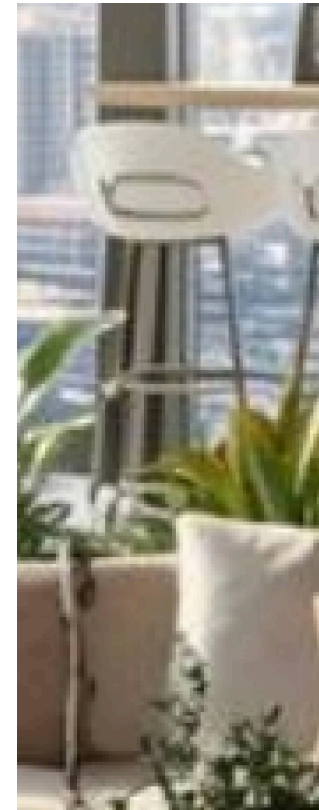

HÌNH ẢNH MINH HỌA

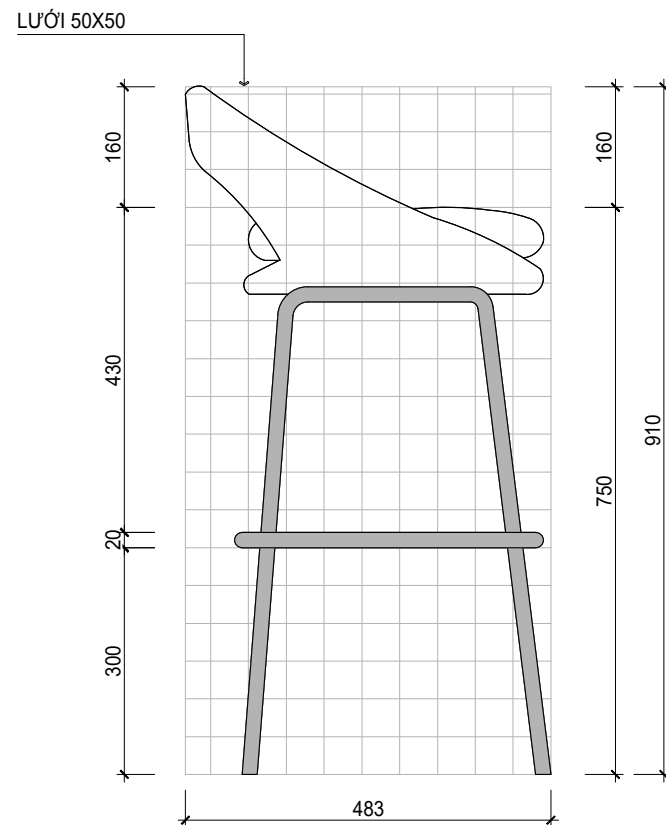


MẶT BÊN


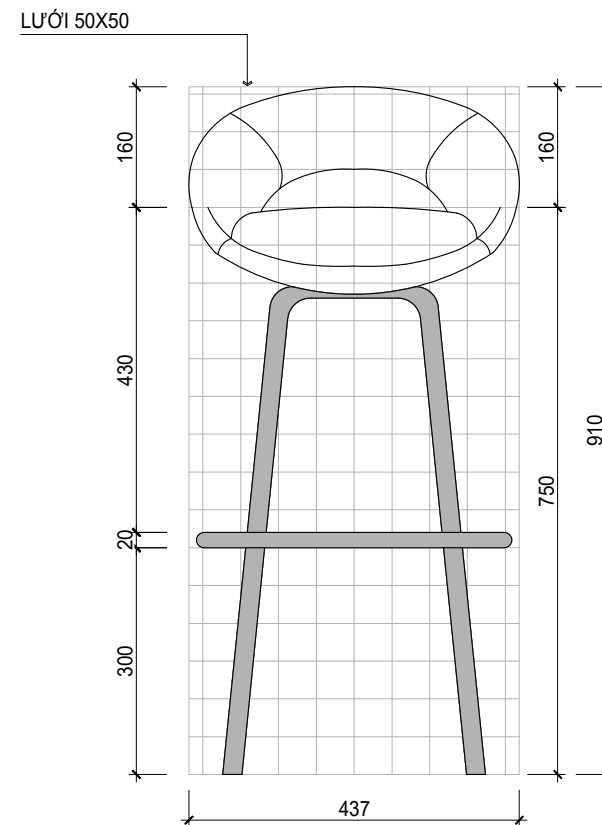


MẶT ĐỨNG

- CHÂN GHẾ SỬ DỤNG CHÂN THÉP SƠN TĨNH ĐIỆN
 - NỆM NGỒI VÀ LƯNG GHẾ SỬ DỤNG NHỰA ĐÚC SẴN
- SỐ LƯỢNG: 4

LƯU Ý: KIỂM TRA KÍCH THƯỚC THỰC TẾ TRƯỚC KHI THI CÔNG
NOTE: CHECK THE ACTUAL DIMENSIONS BEFORE CONSTRUCTION

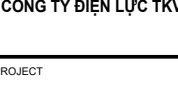GHI CHÚ - NOTES		
-NHÀ THẦU PHẢI RA SOÁT LẠI TOÀN BỘ BẢN VẼ MẶT BANG, CÁC CHI TIẾT KỸ THUẬT ĐỒNG THỜI ĐÁNH GIÁ SAI SỐT CÒ THỂ XÂY RA HAY CÁC CHI TIẾT KHÔNG CÒ TÍNH LOGIC. NẾU PHÁT HIỆN CÁC SAI SỐT TRÊN, NHÀ THẦU PHẢI BÁO NGAY CHO ĐƠN VỊ THIẾT KẾ. - NẾU CÓ BẤT KÌ THAY ĐỔI NỘI TRÊN BẢN VẼ HOẶC VỀ CÁC CHI TIẾT KỸ THUẬT, NHÀ THẦU PHẢI NHẬN ĐƯỢC VĂN BẢN CHẤP THUẬN TỰ PHÍA ĐƠN VỊ THIẾT KẾ. BẮT KÍ SAI SỐT NÀO DO NHÀ THẦU TỰ Ý THAY ĐỔI TRÁCH NHIỆM CHÍNH SẼ THUỘC VỀ NHÀ THẦU. - NẾU THẦY PHẢI THAY ĐỔI Ở KHU VỰC HOÀN THIỆN, NHÀ THẦU PHẢI SỬA CHỮA CÁN THÂN SAO CHO KHÔNG GÂY ẢNH HƯỞNG ĐẾN KẾT CẤU CÔNG TRÌNH. - NHÀ THẦU XÂY DỰNG PHẢI KIỂM TRA LẠI TOÀN BỘ KÍCH THƯỚC VÀ ĐIỀU KIỆN CỦA CÔNG TRƯỜNG.		
Date	FOR APPROVAL	
Revised Date	DESCRIPTION	APR.
GIẢI ĐOẠN STAGE		
HỒ SƠ TKKT		
CHỦ ĐẦU TƯ - OWNER		
TỔNG CÔNG TY ĐIỆN LỰC TKV - CTCP		
DỰ ÁN - PROJECT		
TƯ VẤN THIẾT KẾ TRANG TRÍ SÀNH VÁN PHÒNG Tầng 16, Tòa nhà Vinacomin, Số 3 Đường Bình Nhị, Phường Yên Hòa, Hà Nội.		
 ID Division - VietTECH Jsc VIENT TECHNOLOGIES J.S.C CÔNG TY CP CÔNG NGHỆ VIỆT 2nd FL, VNCC BUILDING, 183 HUYNH THUC KHANG - HANOI - VIETNAM TEL (84 24) 3723 6666 - Fax (84 24) 3847 2060 Email: contact@viettech.com.vn website: www.vietdecor.vn		
GIÁM ĐỐC DIRECTOR CHỦ TRÌ CHIEF KIỂM CHECKED THIẾT KẾ DESIGNED VẼ DRAWN	TRƯỞNG ĐỨC HIẾU TRẦN HỮU THỌ TRẦN HỮU THỌ BÙI THANH TÂM BÙI LÊ TUYẾT	    
TÊN BẢN VẼ - DRAWING TITLE		
CHI TIẾT GHÉ BAR CH-03		
TỈ LE SCALE	1/10@A3	
NGÀY VẼ DATE (DD.MM.YY)	27/10/2026	
SỐ BẢN VẼ DRAWING NO.	ID-FU-25	

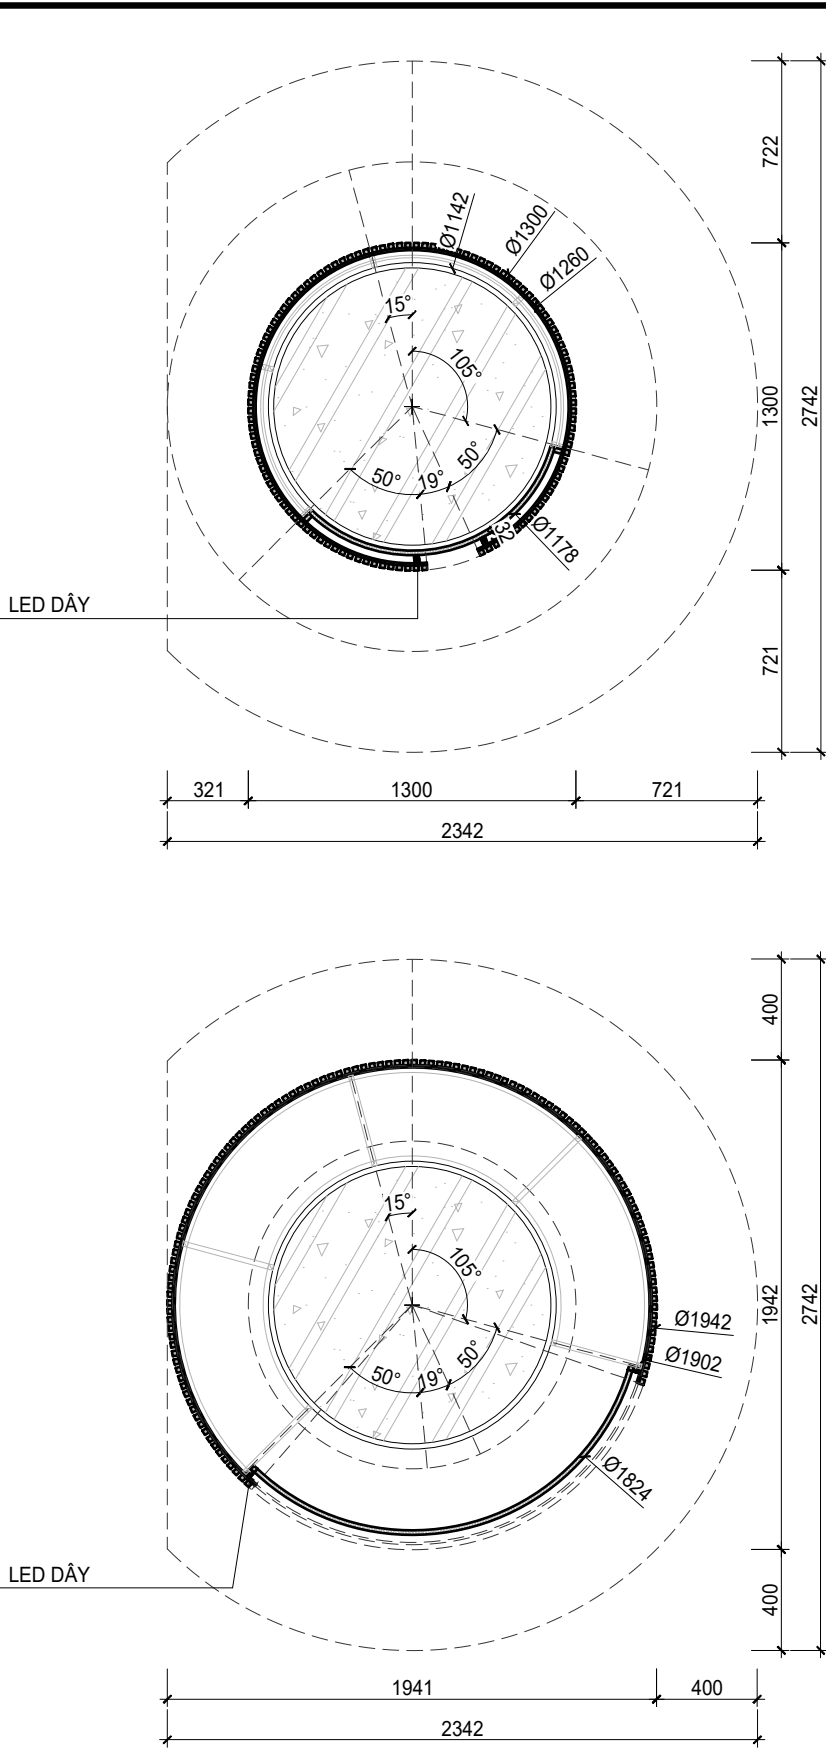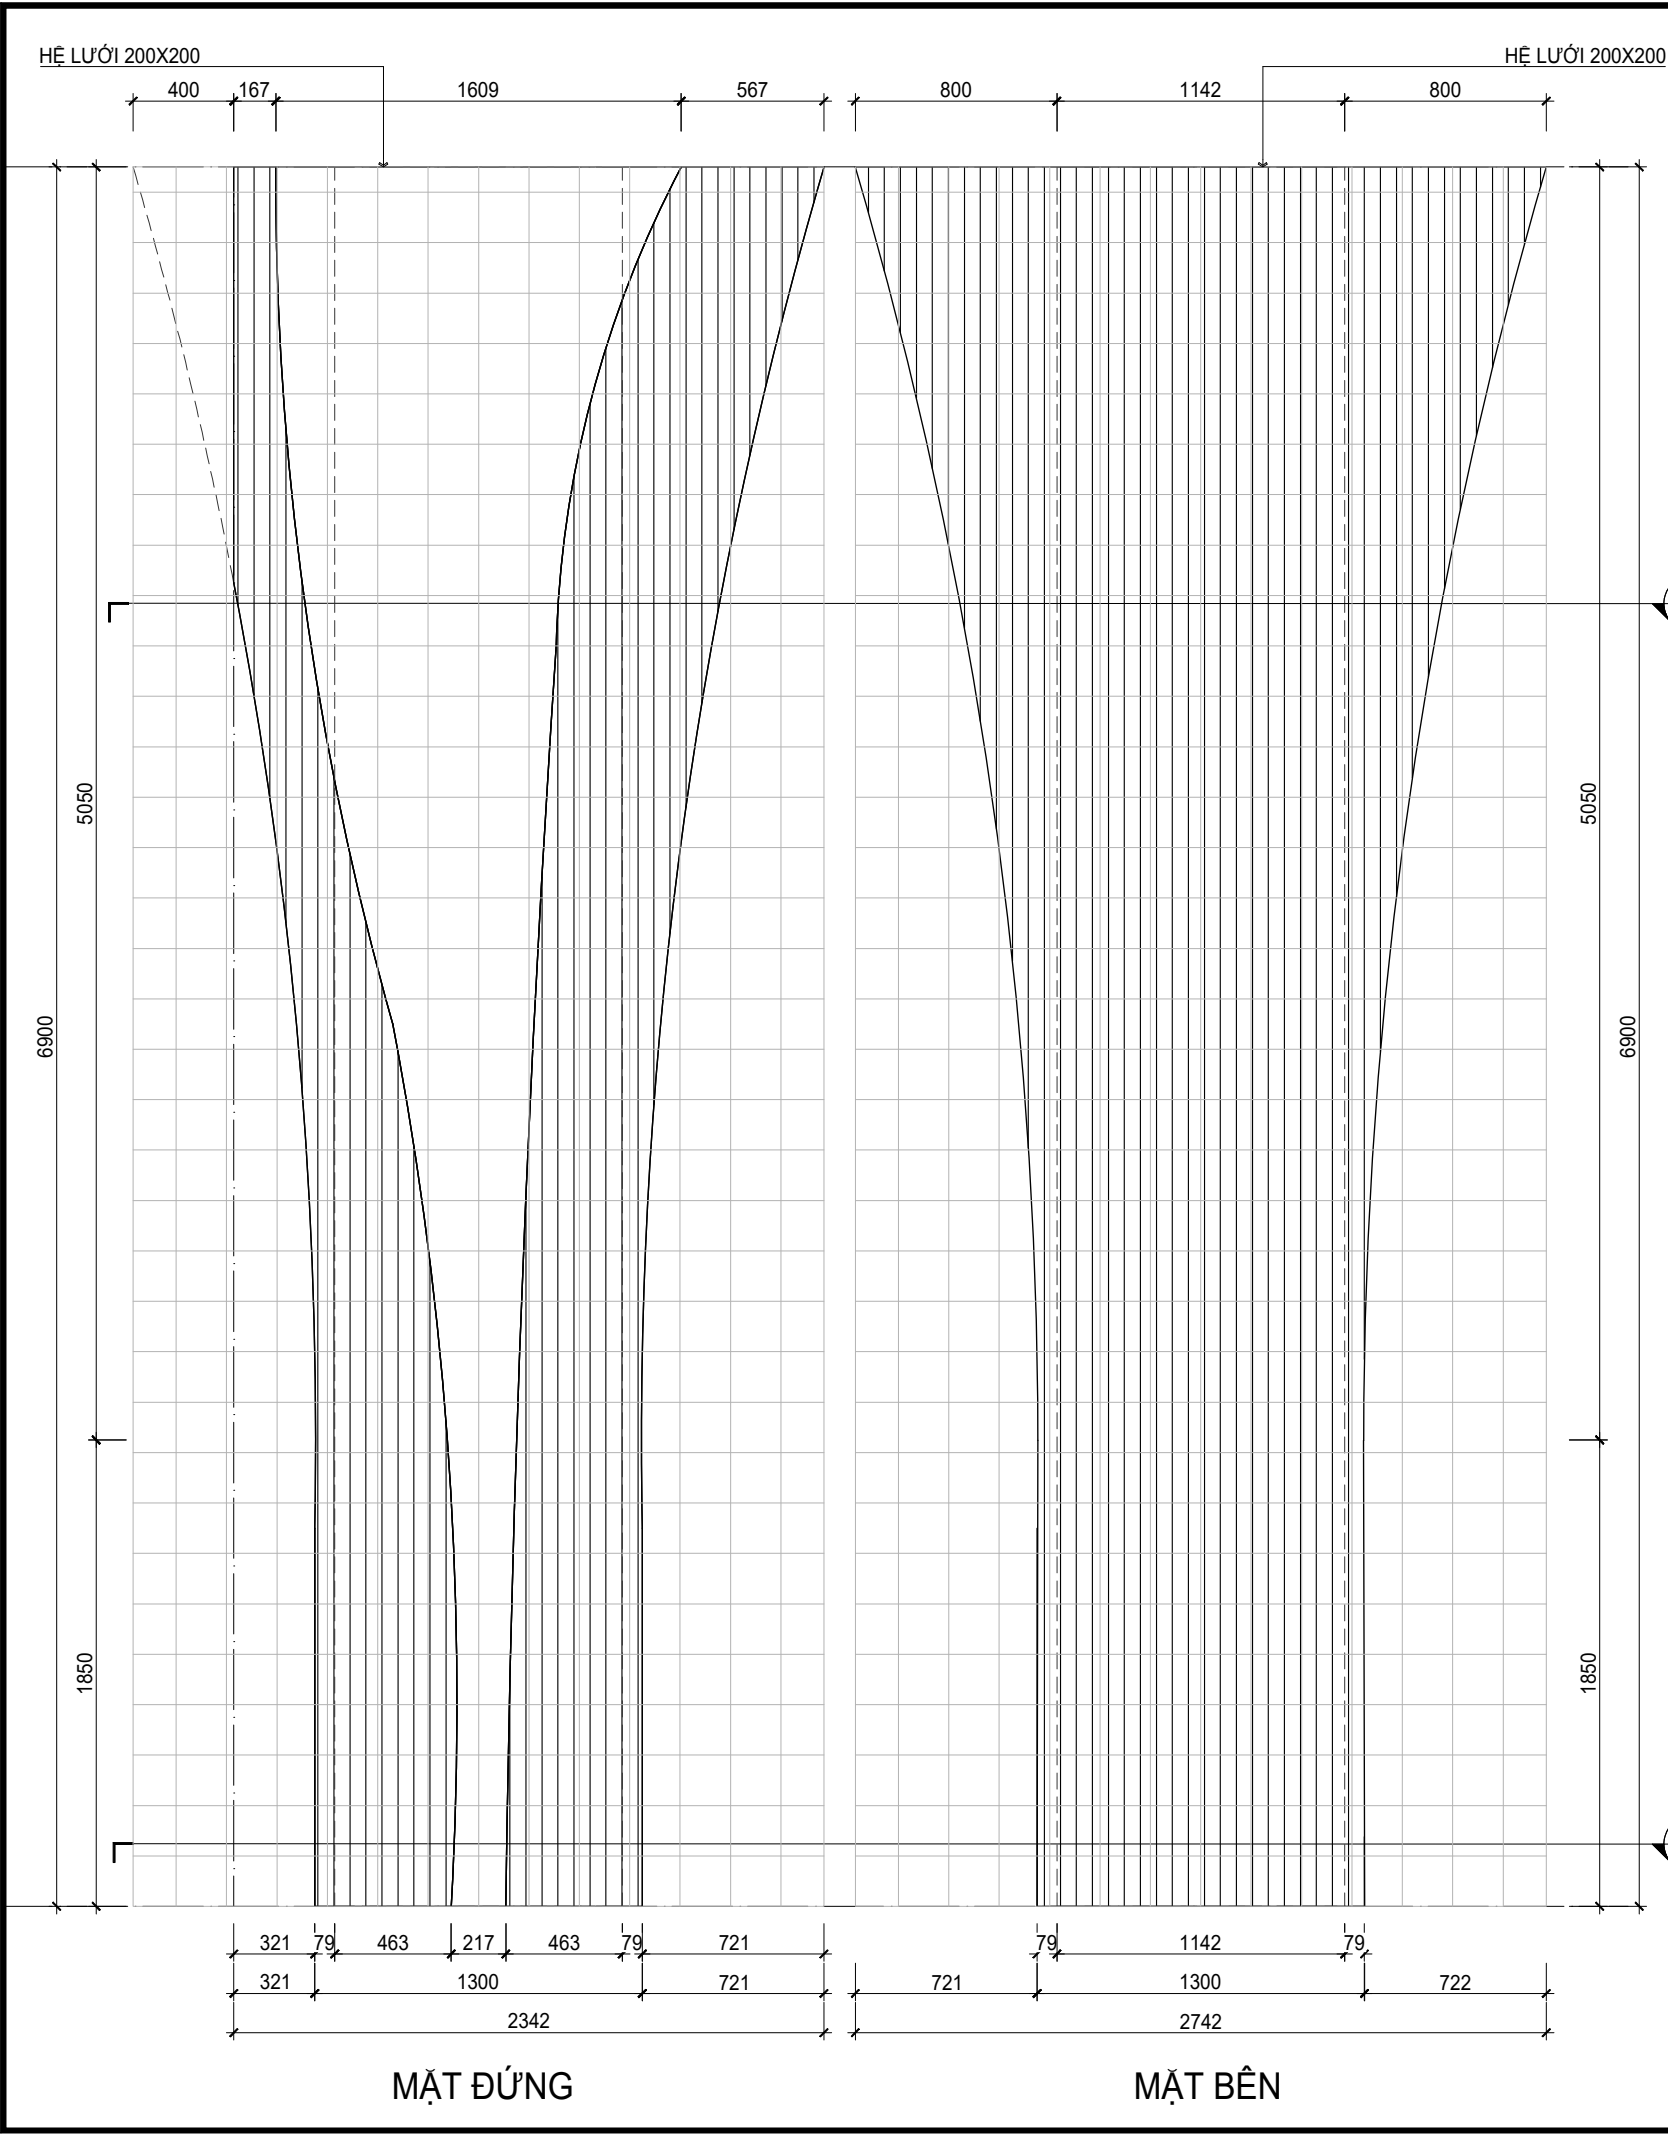



- CỘT TRANG TRÍ C-01**
- HỆ KHUNG XƯƠNG TẠO HÌNH CỘT SỬ DỤNG HỆ KHUNG XƯƠNG THÉP HỢP 40X40X1.2MM KẾT HỢP 20X20X1.2MM TẠO HÌNH
 - LỚP NỀN SỬ DỤNG HỆ TẤM GỖ MDF CHỐNG ẨM DÀY 9LY KẾT HỢP 3LY, GỖ TẤM ĐƯỢC CNC HẬU UỐN CONG VÀ ĐÁP TẠO HÌNH
 - HOÀN THIỆN SỬ DỤNG GỖ MDF CHỐNG ẨM DÀY 9LY BỀ MẶT HOÀN THIỆN PHỦ VENEER SÔI TẠO DẠNG NAN GỖ TRANG TRÍ KẾT HỢP CÁC VỊ TRÍ SƠ BỆT SƠN INCHEM
- SỐ LƯỢNG: 01
- LƯU Ý: KIỂM TRA KÍCH THƯỚC THỰC TẾ TRƯỚC KHI THI CÔNG
NOTE: CHECK THE ACTUAL DIMENSIONS BEFORE CONSTRUCTION

GHI CHÚ - NOTES		
- NHÀ THẦU PHẢI RÀ SOÁT LẠI TOÀN BỘ BẢN VẼ MẶT BẰNG, CÁC CHI TIẾT KỸ THUẬT ĐỒNG THỜI ĐÁNH GIÁ SAI SÓT CÓ THỂ XÂY RA HAY CÁC CHI TIẾT KHÔNG CÓ TÍNH LOGIC. NẾU PHÁT HIỆN CÁC SAI SÓT TRÊN, NHÀ THẦU PHẢI BẢO NGAY CHO ĐƠN VỊ THIẾT KẾ.		
- NẾU CÓ BẤT KÌ THAY ĐỔI NÀO TRÊN BẢN VẼ HOẶC VẼ CÁC CHI TIẾT KỸ THUẬT, NHÀ THẦU PHẢI NHẬN ĐƯỢC VẤN BẢN CHẬP THUYẾT TỪ PHÍA ĐƠN VỊ THIẾT KẾ. BẤT KÌ SAI SÓT NÀO DO NHÀ THẦU TỰ Ý THAY ĐỔI TRÁCH NHIỆM CHÍNH SẼ THUỘC VỀ NHÀ THẦU.		
- NẾU THẤY PHẢI THAY ĐỔI Ở KHU VỰC HOÀN THIỆN, NHÀ THẦU PHẢI SỬA CHỮA CÁN THÂN SẠO CHO KHÔNG GÂY ẢNH HƯỞNG ĐẾN KẾT CẤU CÔNG TRÌNH.		
- NHÀ THẦU XÂY DỰNG PHẢI KIỂM TRA LẠI TOÀN BỘ KÍCH THƯỚC VÀ ĐIỀU KIỆN CỦA CÔNG TRƯỜNG.		
Date	FOR APPROVAL	
Revised Date	DESCRIPTION	APR.
GIAI ĐOẠN STAGE		
HỒ SƠ TKKT		
CHỦ ĐẦU TƯ - OWNER		
TỔNG CÔNG TY ĐIỆN LỰC TKV - CTCP		
DỰ ÁN - PROJECT		
TƯ VẤN THIẾT KẾ TRANG TRÍ SÀNH VĂN PHÒNG Tầng 16, Tòa nhà Vinacomin, Số 3 Đường Đinh Nghĩ, Phường Yên Hòa, Hà Nội.		
vietdecor ID Division - VietTECH Jsc		
VIET TECHNOLOGIES J.S.C CÔNG TY CP CÔNG NGHỆ VIỆT 2nd FL VNCC BUILDING, 183 HUYỀN THÚC KHANG - HÀ NỘI - VIỆT NAM TEL (84 24) 3722 6666 - Fax (84 24) 3847 2060 Email: contact@viettech.com.vn website: www.vietdecor.vn		
GIÁM ĐỐC DIRECTOR	TRƯỞNG ĐỨC HIẾU	
CHỦ TRÌ CHIEF	TRẦN HỮU THO	
KIỂM CHECKED	TRẦN HỮU THO	
THIẾT KẾ DESIGNED	BÙI THANH TÂM	
VẼ DRAWN	BÙI LÊ TUYẾT	
TÊN BẢN VẼ - DRAWING TITLE		
CHI TIẾT CỘT TRANG TRÍ C-01		
TỈ LỆ SCALE	1/30@A3	
NGÀY VẼ DATE (DD.MM.YY)	27/10/2026	
SỐ BẢN VẼ DRAWING NO.	ID-FU-26	

MẶT BÊN



LED DÂY

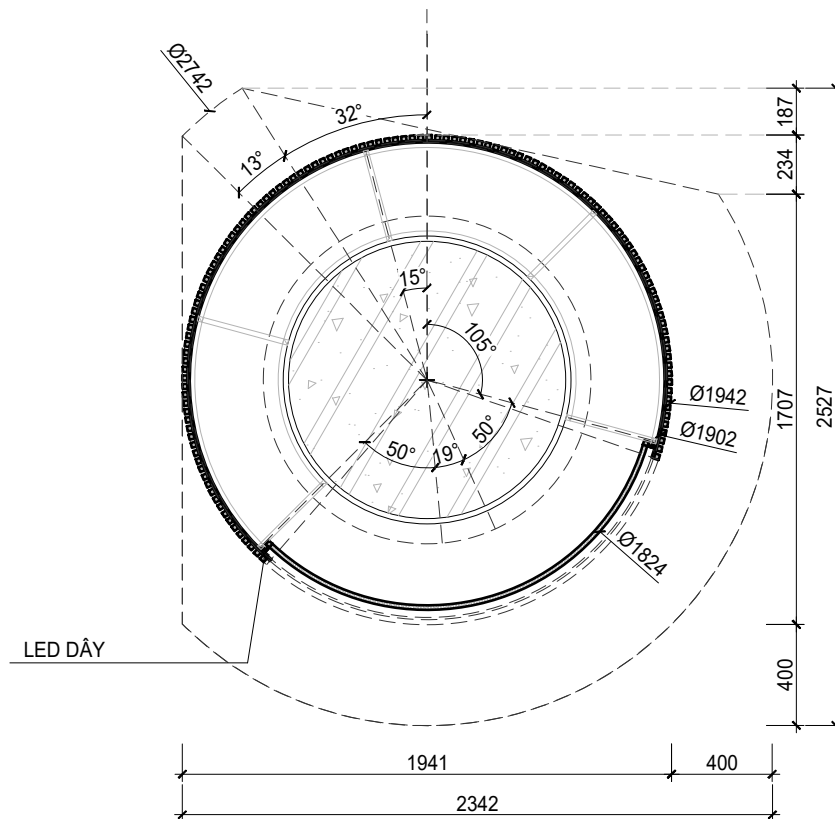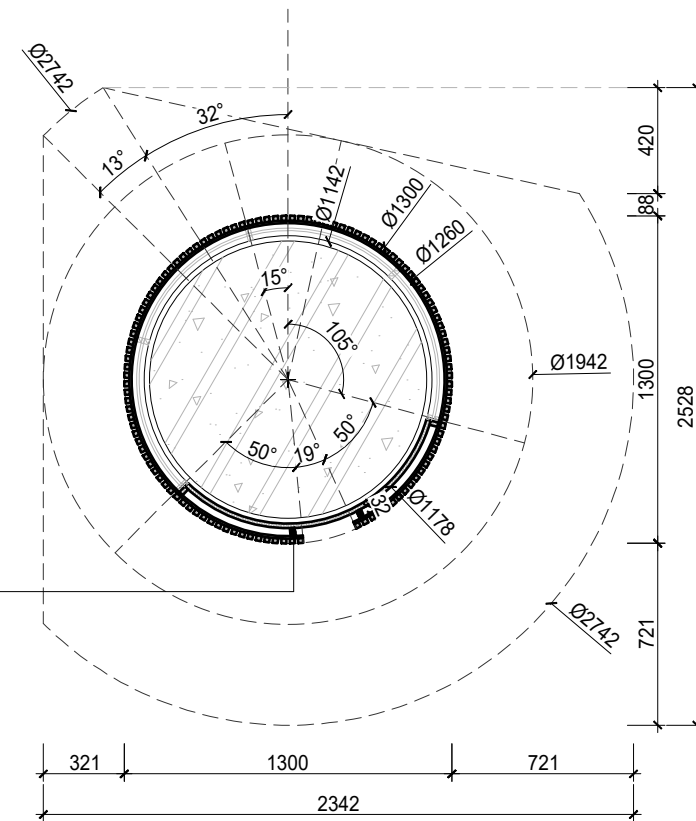

- HỆ KHUNG XƯƠNG TẠO HÌNH CỘT SỬ DỤNG HỆ KHUNG XƯƠNG THÉP HỢP 40X40X1.2MM KẾT HỢP 20X20X1.2MM TẠO HÌNH
- LỚP NỀN SỬ DỤNG HỆ TẤM GỖ MDF CHỐNG ẨM DÂY 9LY KẾT HỢP 3LY, GỖ TẤM ĐƯỢC CNC HẬU UỐN CONG VÀ ĐẮP TẠO HÌNH
- HOÀN THIỆN SỬ DỤNG GỖ MDF CHỐNG ẨM DÂY 9LY BỀ MẶT HOÀN THIỆN PHÜN VENEER SỎI TẠO DẠNG NAN GỖ TRANG TRÍ KẾT HỢP CÁC VỊ TRÍ SỜ BỆT SƠN INCHEM

SỐ LƯỢNG: 01

LƯU Ý: KIỂM TRA KÍCH THƯỚC THỰC TẾ TRƯỚC KHI THI CÔNG
NOTE: CHECK THE ACTUAL DIMENSIONS BEFORE CONSTRUCTION

- NHÀ THẦU PHẢI RA SƠ LƯỢC LẠI TOÁN BỎ BÀN VỀ MẶT BẰNG, CÁC CHI TIẾT KỸ THUẬT ĐỒNG THỜI ĐỀ NGHỊ GIÁ SAI SỐ CÓ THỂ XẢY RA HAY CÁC CHI TIẾT KHÔNG CỎ TÍNH LOGIC. NHƯ PHẢI HIỆN CÁC SAI SỐ TRÊN, NHÀ THẦU PHẢI BẢO NGAY CHO ĐƠN VỊ THIẾT KẾ.
- NẾU CỎ BẮT KÌ THAY ĐỔI NÀO TRÊN BẢN VẼ HOẶC VỀ CÁC CHI TIẾT KỸ THUẬT, NHÀ THẦU PHẢI NHẬN ĐƯỢC VĂN BẢN CHẤP THUẬN TỪ PHÍA ĐƠN VỊ THIẾT KẾ. BẮT KÌ SAI SỐ NÀO DO NHÀ THẦU TỰ VỊ THAY ĐỔI TRÁCH NHIỆM CHÍNH SẼ THUỘC VỀ NHÀ THẦU.
- NẾU THẦY THẦU THAY ĐỔI Ở KHU VỰC HOÀN THIÊN, NHÀ THẦU PHẢI SỬA CHỮA CẦN THẬN SÁO CỎ KHÔNG GÂY HƯNG ĐẾN KẾT CẤU CÔNG TRÌNH.
- NHÀ THẦU XÂY DỰNG PHẢI KIỂM TRA LẠI TOÁN BỎ KỊCH THUỘC VÀ ĐIỀU KIỆN CỦA CÔNG TRƯỜNG.

[illegible]

Date	FOR APPROVAL	
Revised Date	DESCRIPTION	APR.

GIAI ĐOẠN STAGE	HỒ SƠ TKKT
--------------------	------------

CHỦ ĐẦU TƯ - OWNER

TỔNG CÔNG TY ĐIỆN LỰC TKV - CTCP

DỰ ÁN - PROJECT

**TƯ VẤN THIẾT KẾ TRANG TRÍ
SÀNH VĂN PHÒNG**
ng 16, Tòa nhà Vinacomin, Số 3 Dương Đình Nghệ,
Phường Yên Hòa, Hà Nội.



VIET TECHNOLOGIES J.S.C
CÔNG TY CP CÔNG NGHỆ VIỆT
2nd FL VNCC BUILDING, 183 HUYNH THUC KHANG - HANOI - VIETNAM
TEL (84 24) 3723 6666 - Fax (84 24) 3847 2060
Email: contact@viettech.com.vn
website.www.vietdecor.vn

GIÁM ĐỐC DIRECTOR	TRƯƠNG ĐỨC HIẾU	
CHỦ TRÌ CHIEF	TRẦN HỮU THỌ	
KIỂM CHECKED	TRẦN HỮU THỌ	
THIẾT KẾ DESIGNED	BÙI THANH TÂM	
VẼ DRAWN	BÙI LÊ TUYẾT	

TÊN BẢN VẼ - DRAWING TITLE

CHI TIẾT
CỘT TRANG TRÍ C-01.1

TITLE SCALE	1/30@A3
NGÀY VẼ DATE (DD.MM.YY)	27/10/2026
SỐ BẢN VẼ DRAWING NO	ID-FU-27