

TỔNG CÔNG TY ĐIỆN LỰC - TKV
CÔNG TY NHIỆT ĐIỆN ĐÔNG TRIỀU - TKV

CỘNG HÒA XÃ HỘI CHỦ NGHĨA VIỆT NAM
Độc lập - Tự do - Hạnh phúc

Số: 3461 /NĐĐT-KHVT

Quảng Ninh, ngày 16 tháng 10 năm 2025

V/v báo giá cung cấp dịch vụ gia cố đai bảo vệ mái
kho than

Kính gửi: Quý công ty và các nhà cung cấp

Trước tiên, Công ty nhiệt điện Đông Triều - TKV xin gửi lời chào trân trọng và cảm ơn sự hợp tác từ Quý Công ty trong thời gian qua.

Hiện nay, Công ty nhiệt điện Đông Triều - TKV đang có nhu cầu lập dự toán **Gói cung cấp: Cung cấp dịch vụ gia cố đai bảo vệ mái kho than**. Để có cơ sở lập dự toán tuân thủ các quy định hiện hành, Công ty nhiệt điện Đông Triều - TKV đề nghị Quý Công ty báo giá dịch vụ theo Phụ lục đính kèm.

- Địa điểm thực hiện: Nhà máy nhiệt điện Mạo Khê (Địa chỉ: Đông Sơn - Bình Khê - Quảng Ninh).

- Hiệu lực của báo giá: 60 ngày kể từ ngày báo giá.

- Báo giá phải do đại diện hợp pháp của nhà thầu ký tên và đóng dấu. Trường hợp ký thay thì người ký phải được ủy quyền của người đại diện hợp pháp của nhà thầu kèm theo giấy ủy quyền, quyết định giao việc hoặc văn bản tương đương.

Báo giá của Quý Công ty xin gửi tới địa chỉ và theo thời gian như sau:

- Địa chỉ gửi báo giá: Công ty nhiệt điện Đông Triều - TKV (Địa chỉ: Đông Sơn - Bình Khê - Quảng Ninh; Điện thoại: 0203.6266.323; Fax: 0203.6266.324; E-mail: dongtrieu.dtk@gmail.com).

(Mọi thông tin trao đổi xin liên hệ: Ông Đỗ Minh Hoàng - Nhân viên phòng KHĐT-VT; Số điện thoại: 0987.936.896).

- Thời gian báo giá: chậm nhất ngày 22/10/2025.

Rất mong nhận được sự hợp tác và phản hồi sớm từ Quý Công ty.

Trân trọng./.

Nơi nhận:

- Như trên;
- Giám đốc (e-copy để b/c);
- Lưu: TCHC, KHVT.

KT. GIÁM ĐỐC
PHÓ GIÁM ĐỐC




Nguyễn Đức Hùng


(Kèm theo Văn bản số 3464 /NĐĐT-KHVT ngày 16 /10/2025 của Công ty nhiệt điện Đông Triều - TKV)

STT	Nội dung công việc	Đơn vị tính	Khối lượng	Đơn giá (đồng/đvt)	Thành tiền (đồng)	Ghi chú
I	Phần biện pháp thi công					
1	Xe nâng phục vụ người thi công lắp đặt (0,4ca/100m)	100m	54,0			
2	Cần trục phục vụ nâng hạ thanh giằng chống bão (0,35 ca/100m)	100m	54,0			
II	Phần thi công lắp đặt					
1	Gia công thanh giằng chống bão bằng Inox tấm 304 (KT thanh giằng 120x50x3)	Tấn	6,4233			Chi tiết có bản vẽ kèm theo
2	Lắp đặt thanh giằng chống bão Inox 304 (KT120x50x3)	m	5.400			
3	Gia công bản mã liên kết (Bản mã Inox 304 KT 200x300x10)	Tấn	0,5709			
4	Lắp dựng bản mã liên kết	Tấn	0,5709			
5	Bu long liên kết bản mã và tường, sử dụng Bulong nở Inox 304 M14x150	Cái	360			
6	Tăng đơ cáp Inox 304, M18	Cái	90			
Tổng						
Thuế GTGT						
Tổng cộng						

Bảng chữ

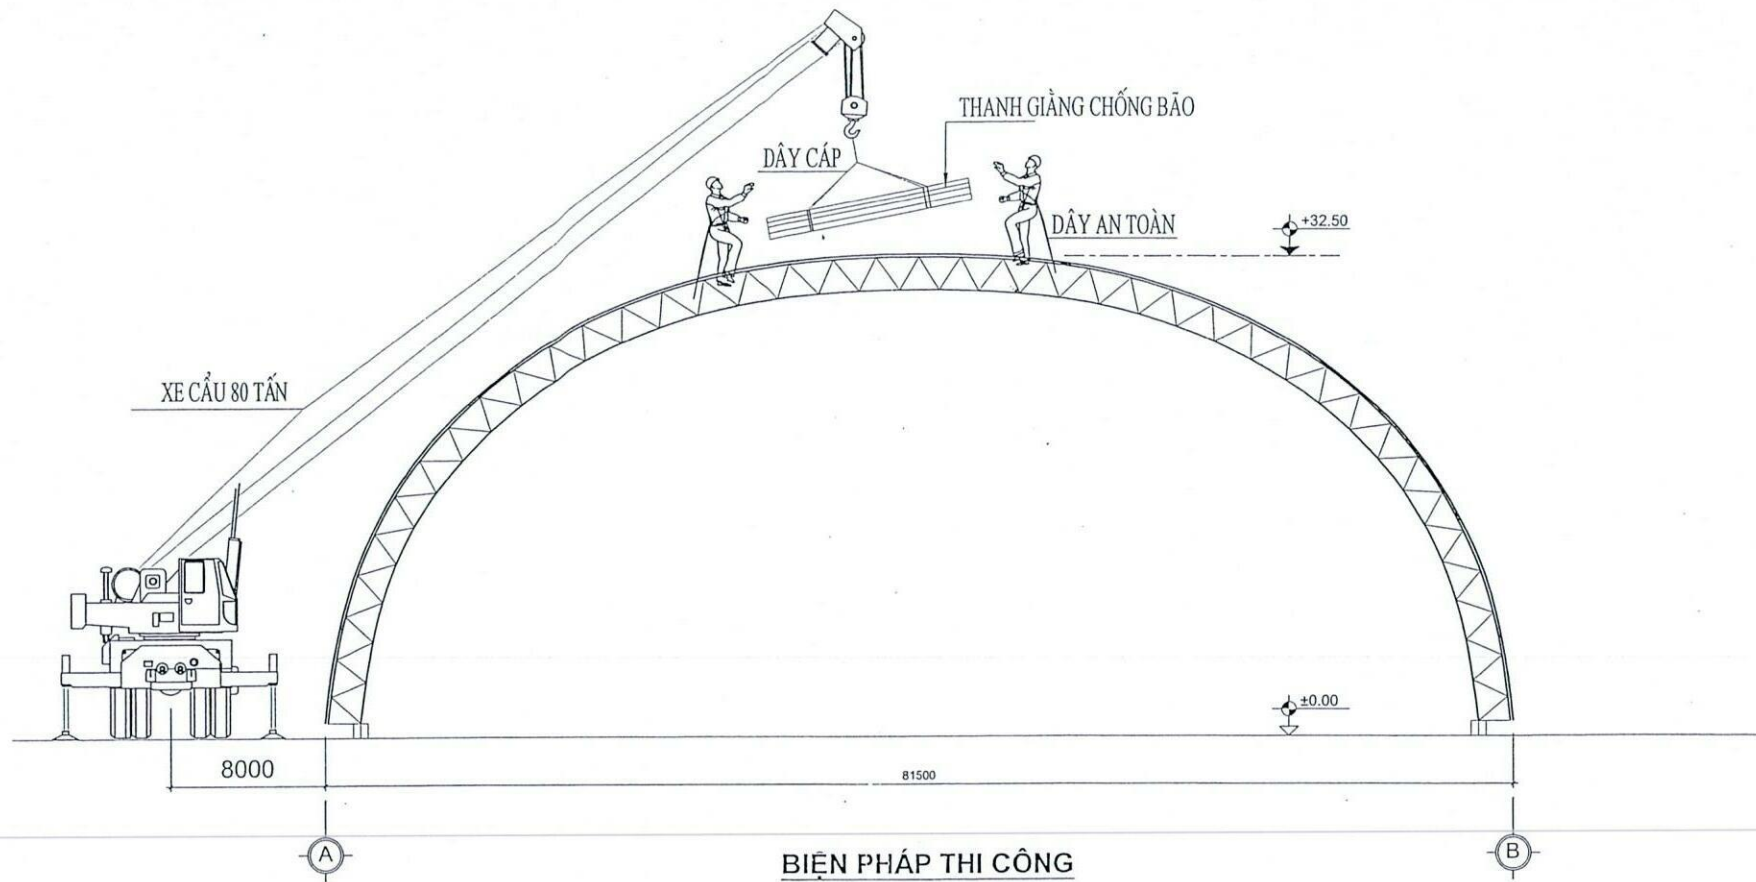


						MÁI KHO THAN	
						BIỆN PHÁP THI CÔNG	CÔNG TY NHIỆT ĐIỆN ĐỒNG TRIỀU-TKV PHÒNG KỸ THUẬT-AN TOÀN
Chức vụ	Họ và tên	Chữ ký	Ngày				Tờ: 01
Người vẽ	Đặng Đình Lợi	<i>[Signature]</i>					Tỉ lệ :1/300
Kiểm tra	Đặng Thái Phong	<i>[Signature]</i>					
P.GD	Nguyễn Đức Hùng	<i>[Signature]</i>					Số hiệu bản vẽ: MK-MKT-7

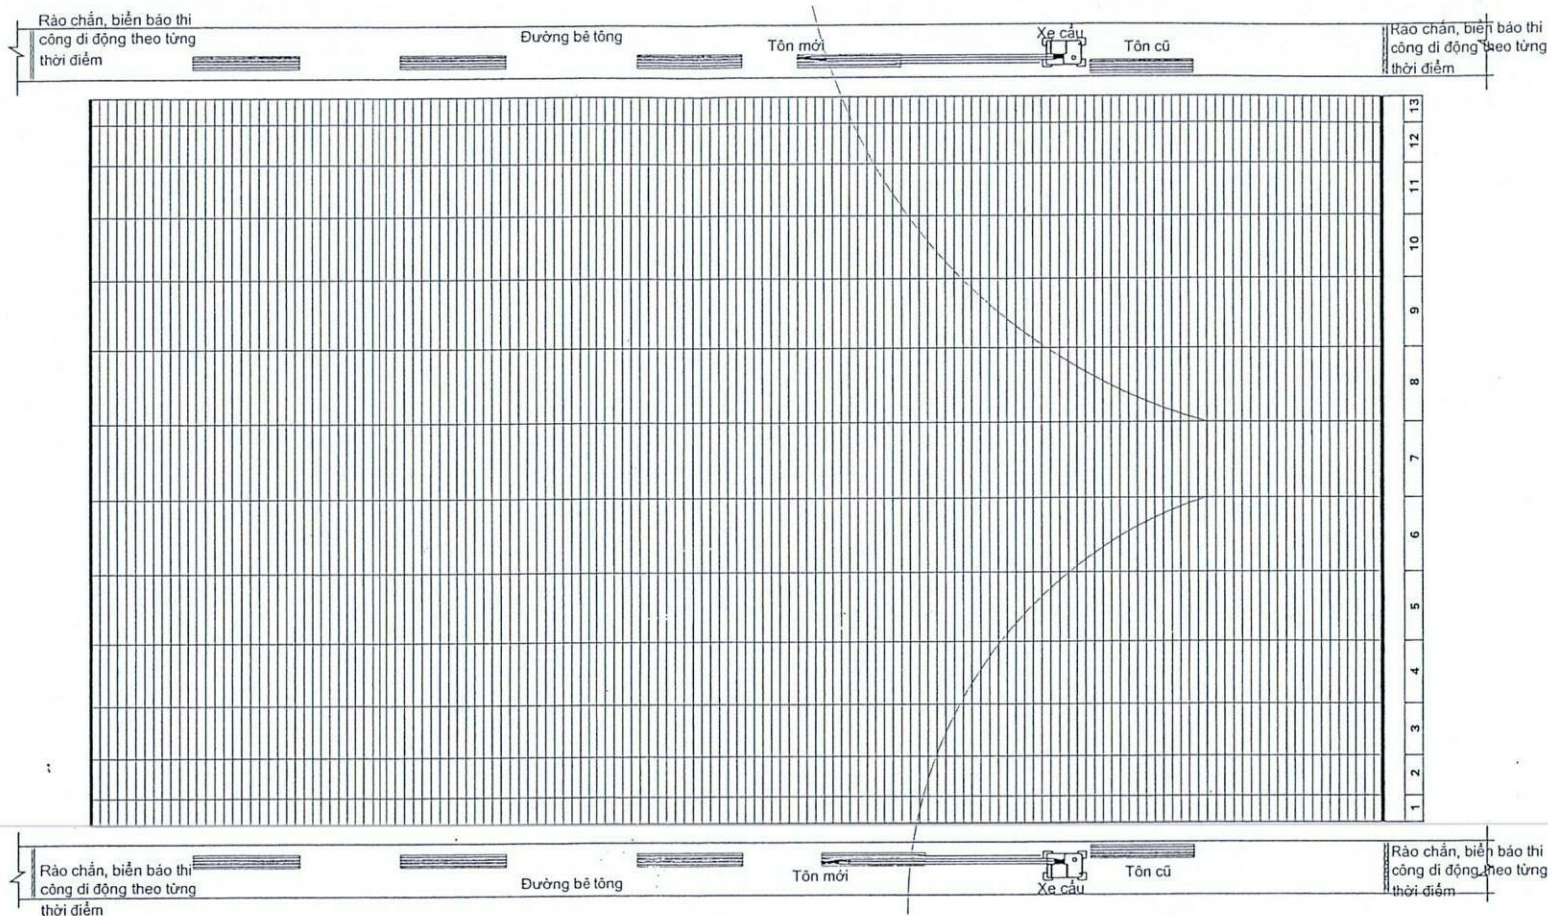

TỔNG MẶT BẰNG THI CÔNG

				MÁI KHO THAN	
Chức vụ	Họ và tên	Chữ ký	Ngày	TỔNG MẶT BẰNG THI CÔNG	CÔNG TY NHIỆT ĐIỆN ĐỒNG TRIỀU-TKV PHÒNG KỸ THUẬT-AN TOÀN
Người vẽ	Đặng Đình Lợi	<i>ĐDL</i>			Tờ: 01
Kiểm tra	Đặng Thái Phong	<i>ĐTP</i>			Tỉ lệ : 1/500
P.GD	Nguyễn Đức Hùng	<i>NDH</i>			Số hiệu bản vẽ: MK-MKT-6


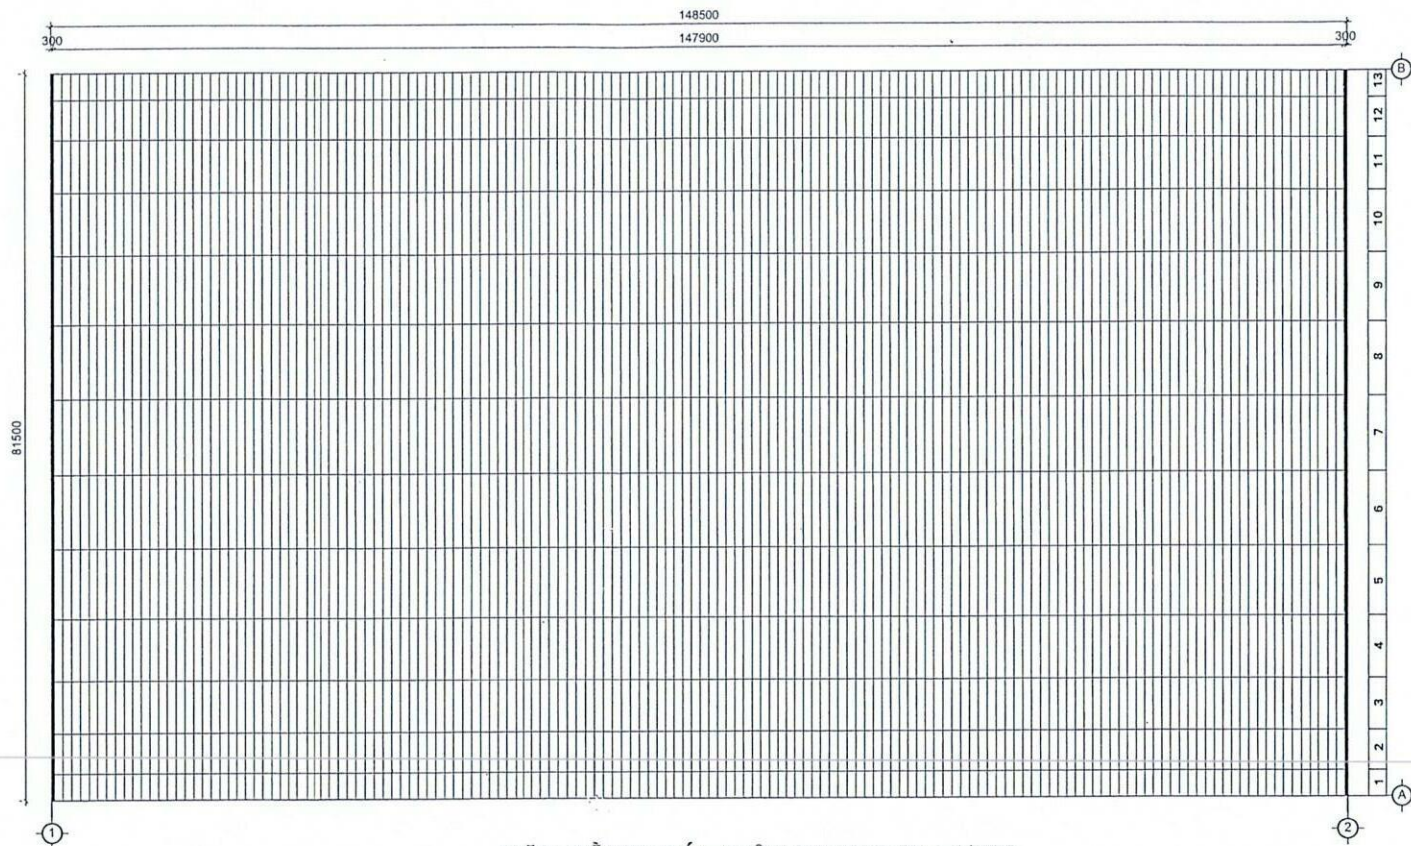


MẶT BẰNG MÁI HIỆN TRẠNG TL: 1/500

THUYẾT MINH SỬA CHỮA:

- GIA CÔNG LẮP ĐẶT THANH GIẪNG CHỐNG BÃO BẰNG THANH INOX KÍCH THƯỚC 120X50X3.
- GIA CÔNG LẮP ĐẶT BÀN MÃ INOX LIÊN KẾT THANH GIẪNG CHỐNG BÃO VÀ CHÂN TƯỜNG BẰNG TẮNG ĐƠ CẤP M18

MÁI KHO THAN			
HIỆN TRẠNG MÁI KHO			
Chức vụ	Họ và tên	Chữ ký	Ngày
Người vẽ	Đặng Đình Lợi	<i>[Signature]</i>	
Kiểm tra	Đặng Thái Phong	<i>[Signature]</i>	
P.GĐ	Nguyễn Đức Hùng	<i>[Signature]</i>	
CÔNG TY NHIỆT ĐIỆN ĐỒNG TRIỀU-TKV PHÒNG KỸ THUẬT-AN TOÀN			Tỉ lệ :1/500
Số hiệu bản vẽ: MK-MKT-2			

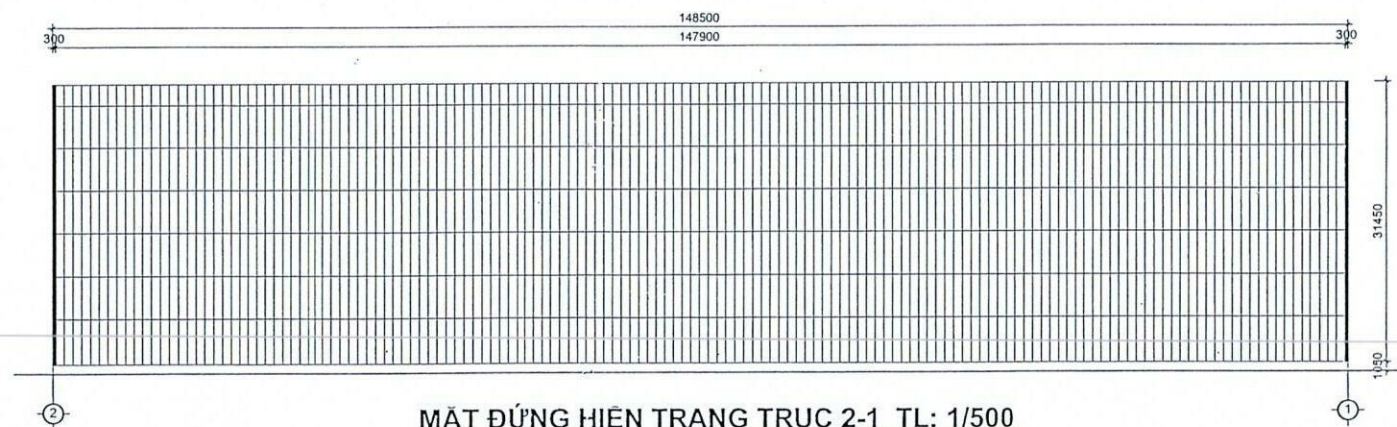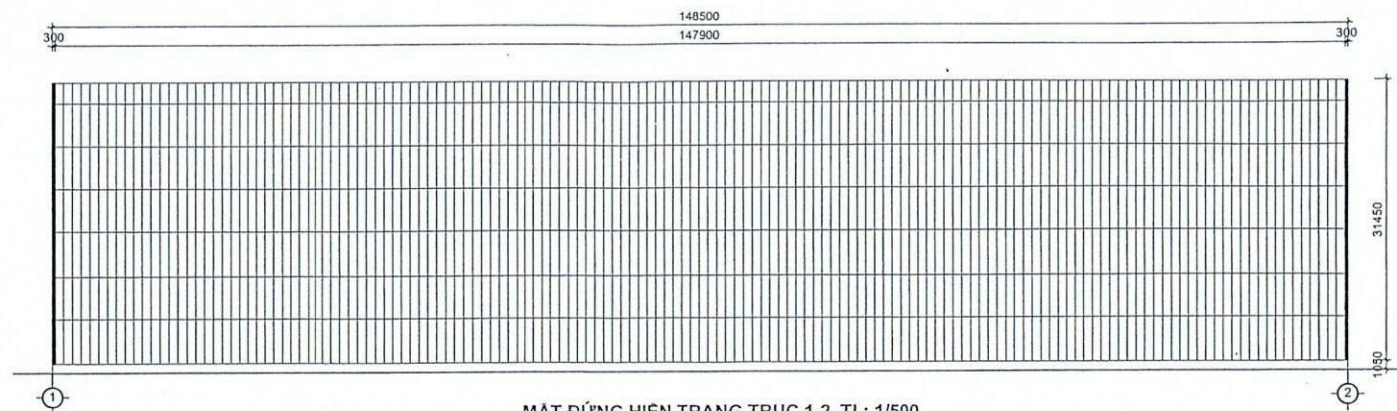

THUYẾT MINH SỬA CHỮA:

- GIA CÔNG LẮP ĐẶT THANH GIẪNG CHỐNG BẢO BẰNG THANH INOX KÍCH THƯỚC 120X50X3.
- GIA CÔNG LẮP ĐẶT BÀN MÃ INOX LIÊN KẾT THANH GIẪNG CHỐNG BẢO VÀ CHÂN TƯỜNG BẰNG TẮNG ĐƠ CẤP M18

MÁI KHO THAN			
HIỆN TRẠNG MÁI KHO			
Chức vụ	Họ và tên	Chữ ký	Ngày
Người vẽ	Đặng Đình Lợi	<i>ĐDL</i>	
Kiểm tra	Đặng Thái Phong	<i>ĐTP</i>	
P.GĐ	Nguyễn Đức Hùng	<i>NDH</i>	
			CÔNG TY NHIỆT ĐIỆN ĐỒNG TRIỀU-TKV PHÒNG KỸ THUẬT-AN TOÀN
			Tờ: 01
			Tỉ lệ :1/500
			Số hiệu bản vẽ: MK-MKT-1

